


PLANIMETRIA GENERALE scala 1:200

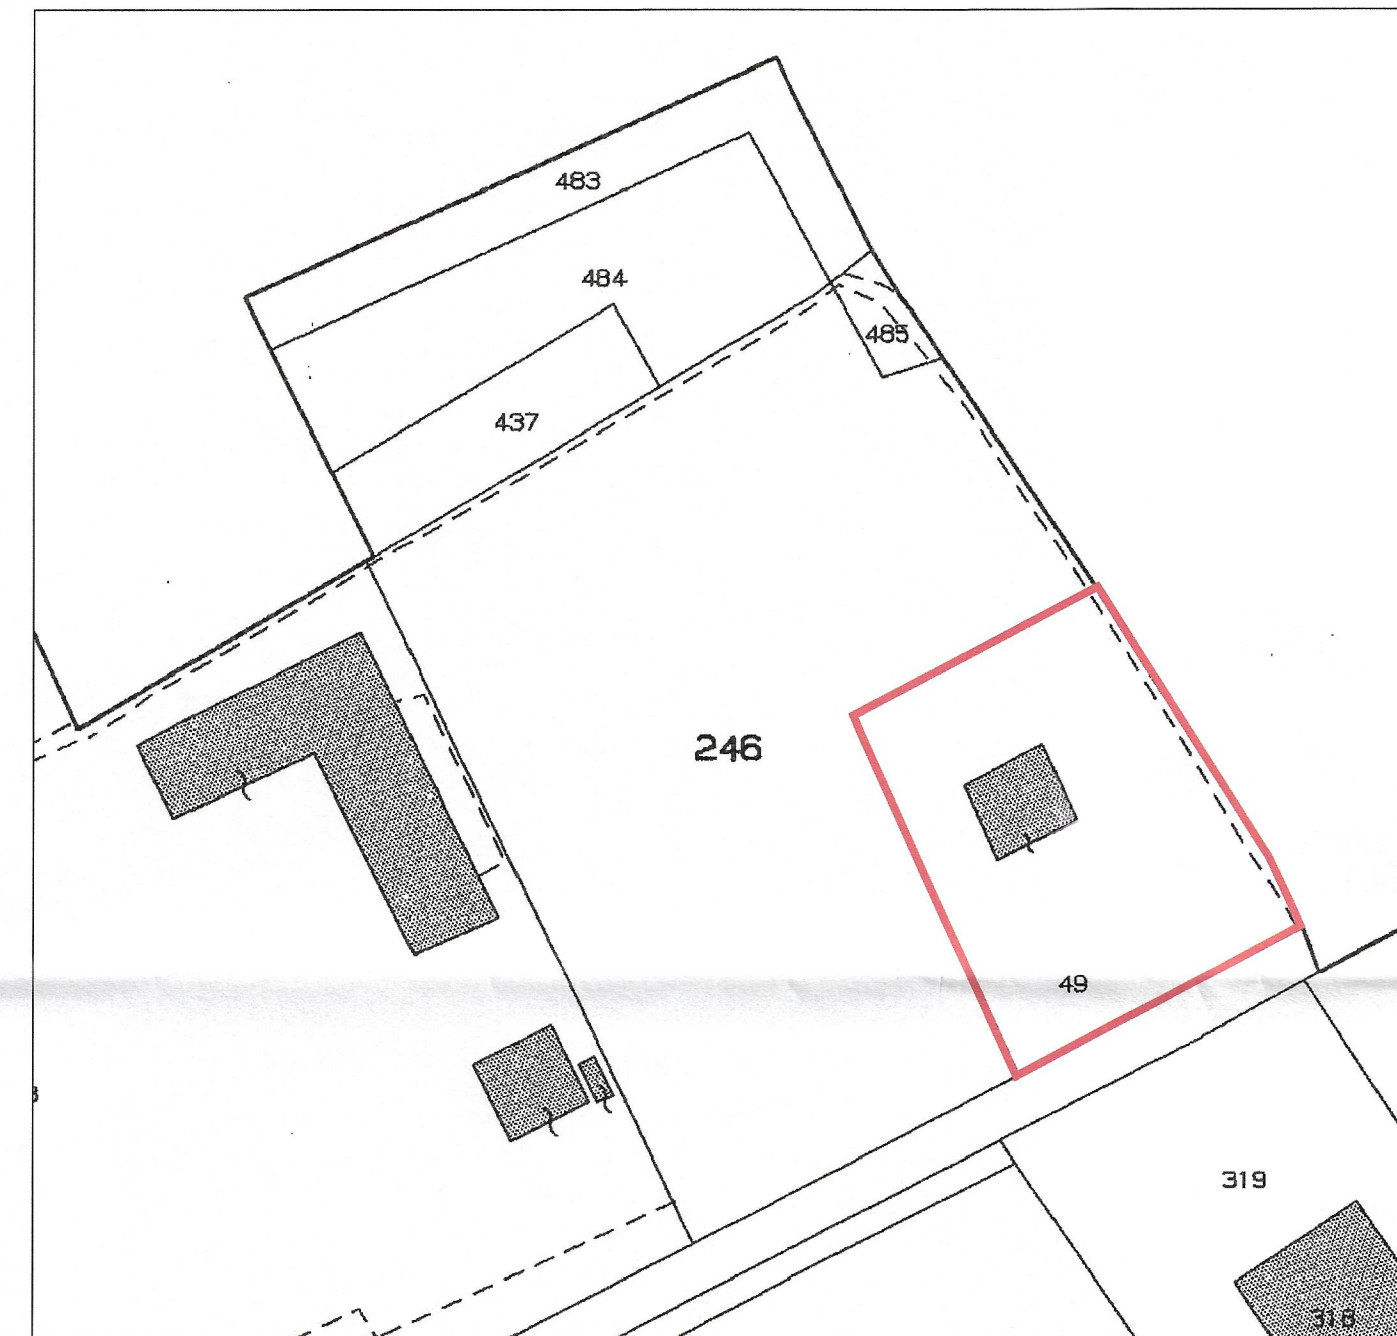


Estratto mappa  
Fg 35 mapp. 246  
scala 1:1000



Estratto PRG zona B1  
scala 1:1000

Proprietà  
**GIUSEPPE GIRLANDA**  
via Novara, 244  
Legnano (MI)

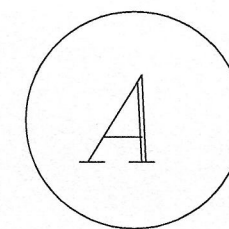

Titolo della tavola  
**Planimetria e estratti**

Num. Tavola  
**1**

RICHIESTA DI P.D.C in SANATORIA  
Modifiche interne e costruzione box interrato  
edificio sito in via Novara, 244

scala	varie
data	10/02/2011
agg.	
agg.	
agg.	
agg.	

IL TECNICO RILEVATORE

IL COMMITTENTE

*Giuseppe Girlanda*

IL TECNICO


dott.ing.arch. MICHELE FERRE

via Palestro n.4 Legnano (MI) - tel. 0331/547014 fax 0331/485071 e-mail:studiofere@virgilio.it




PRAT. n 1105




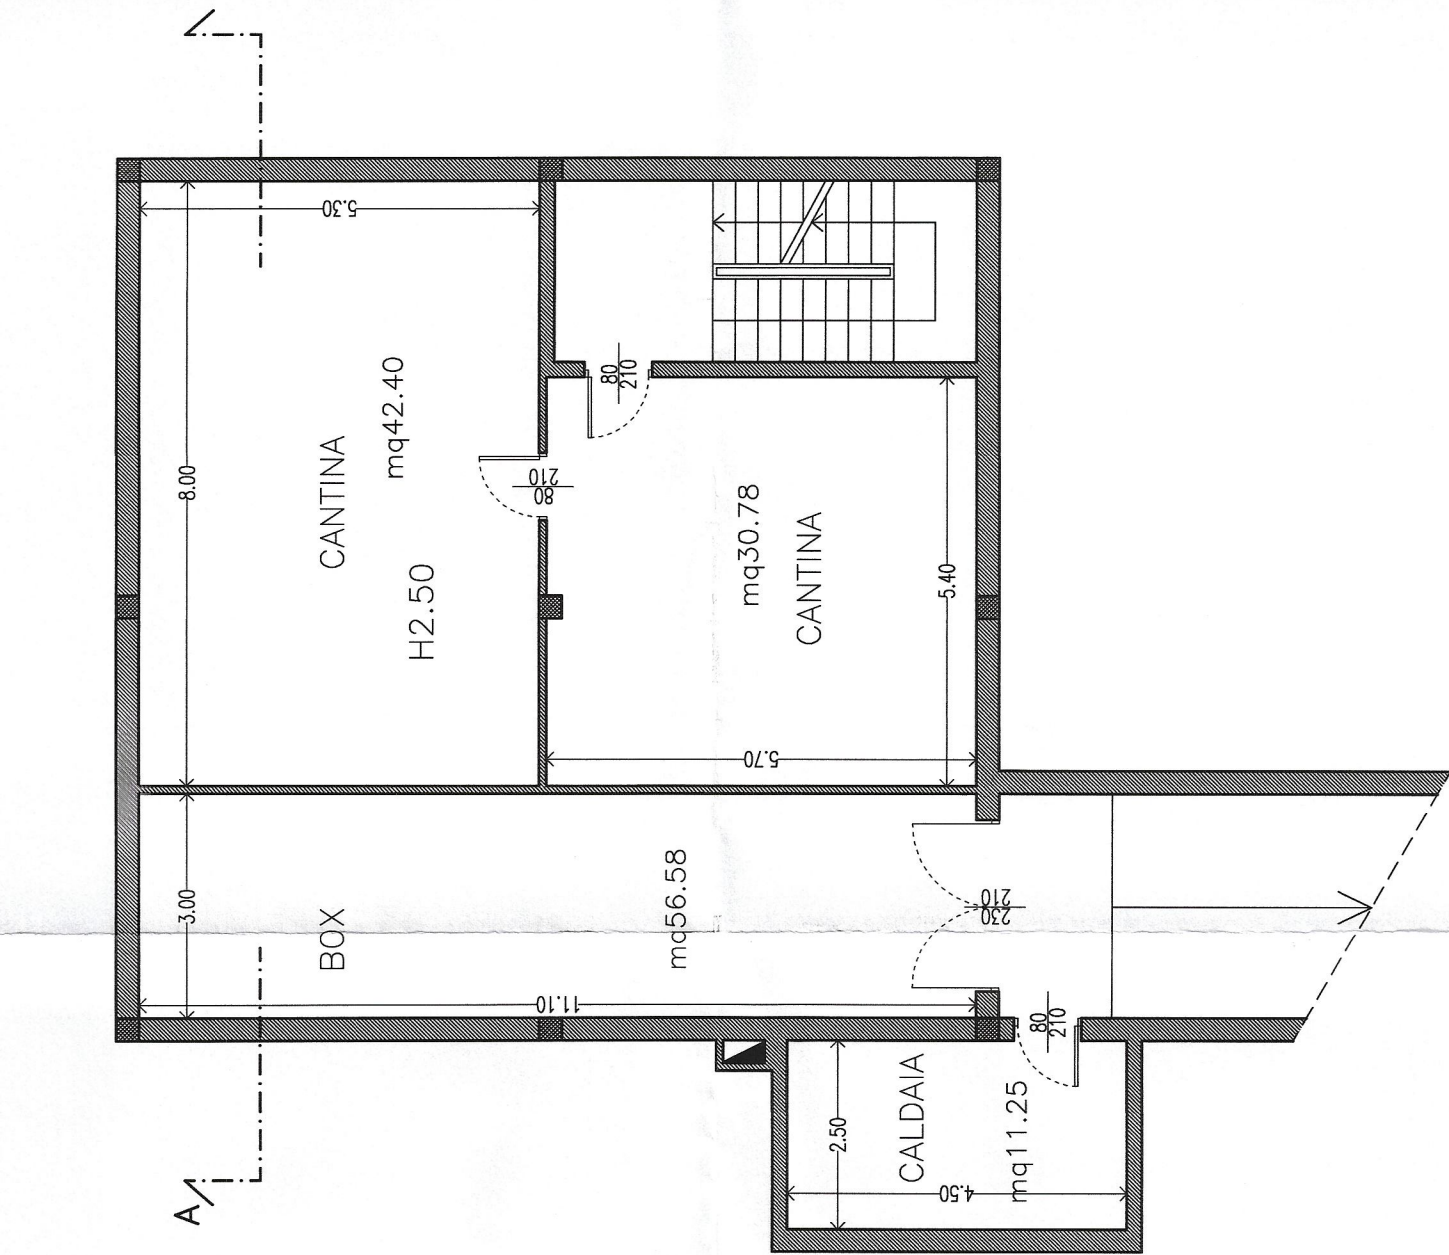



PIANTA PIANO TERRA

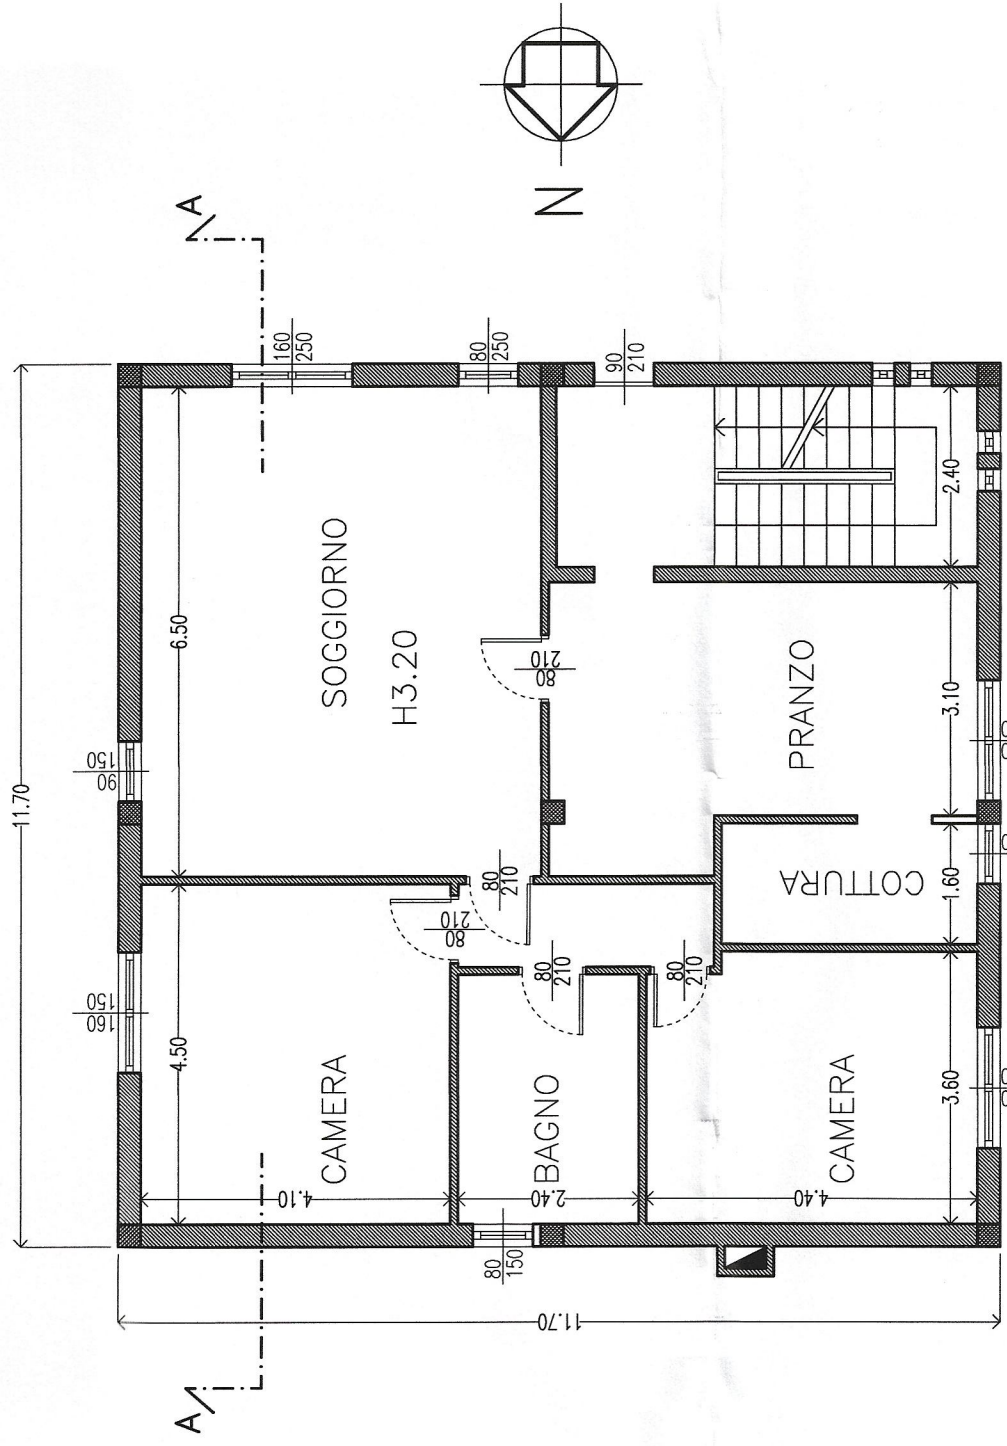


PIANTA PIANO PRIMO

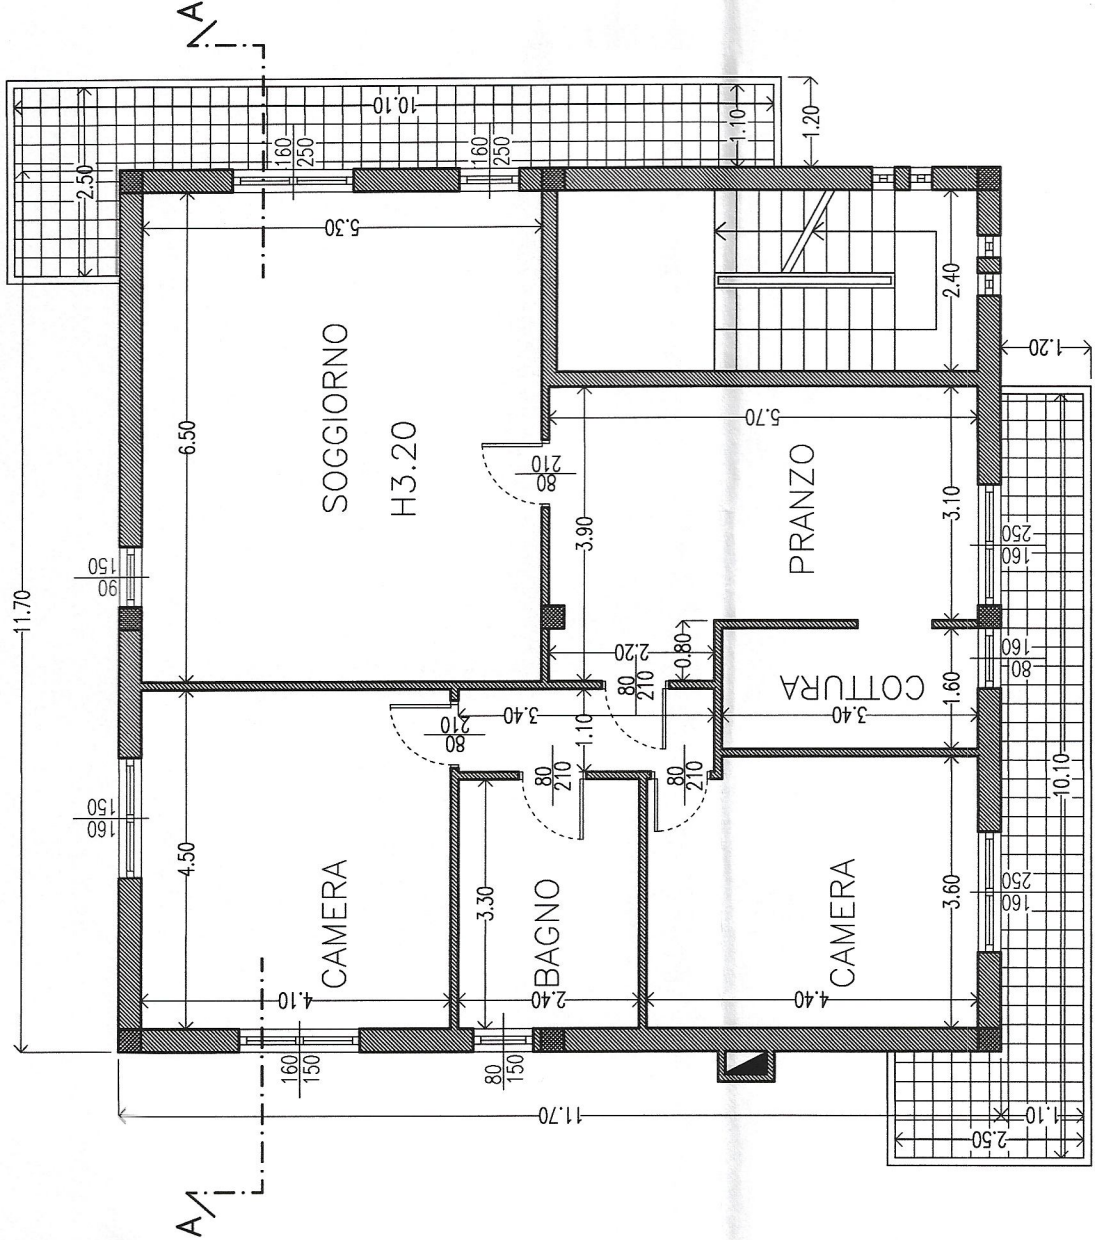


SEZIONE A-A

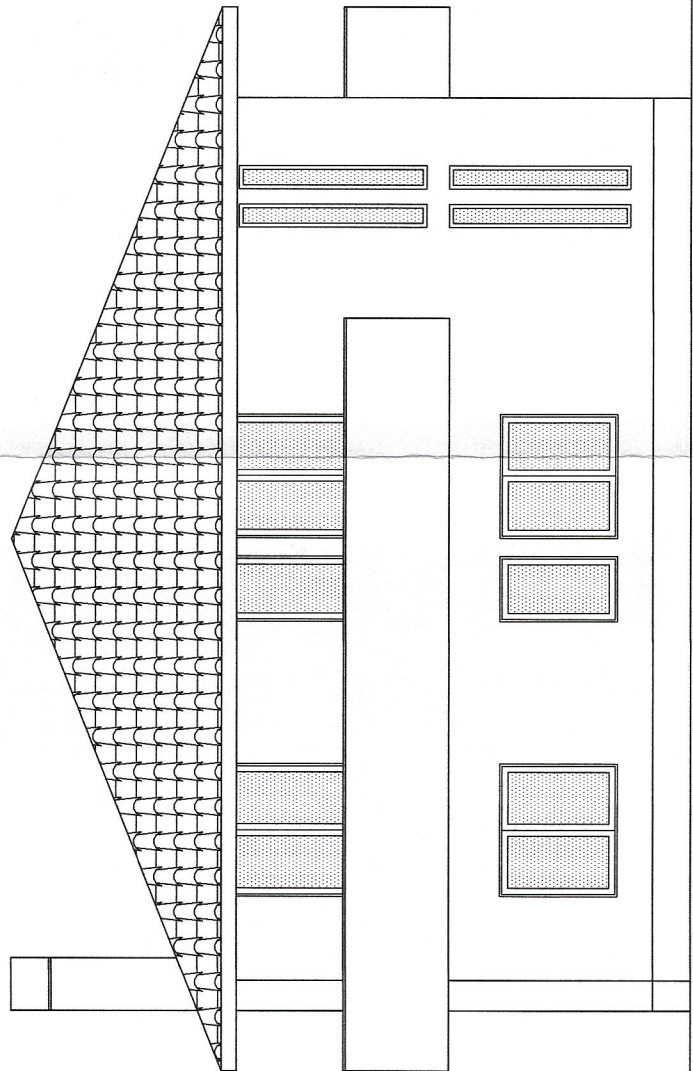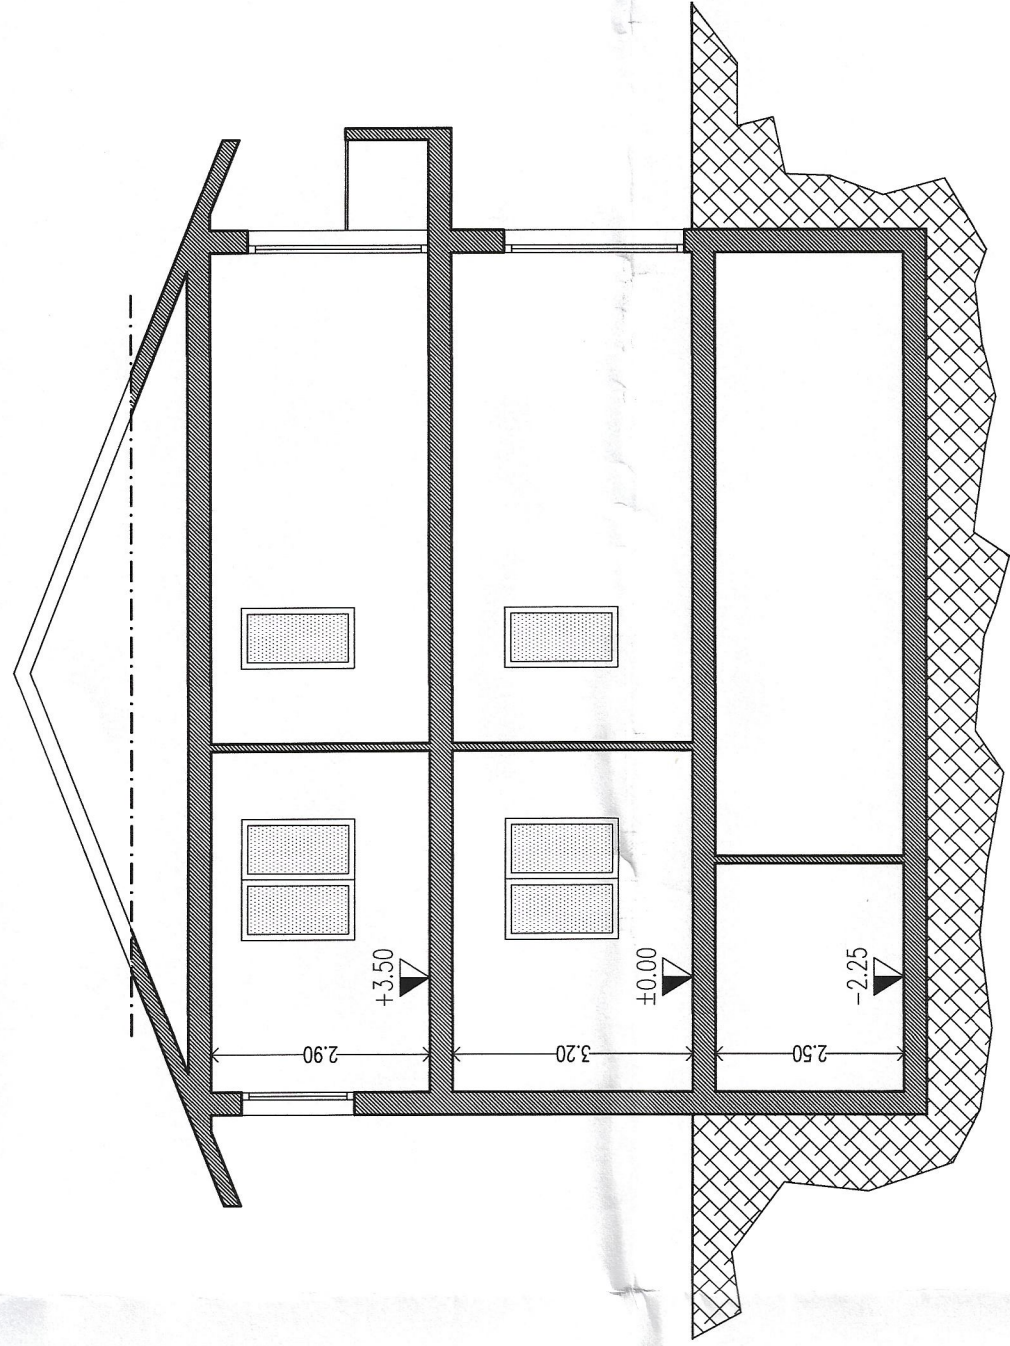


PROSPETTO OVEST

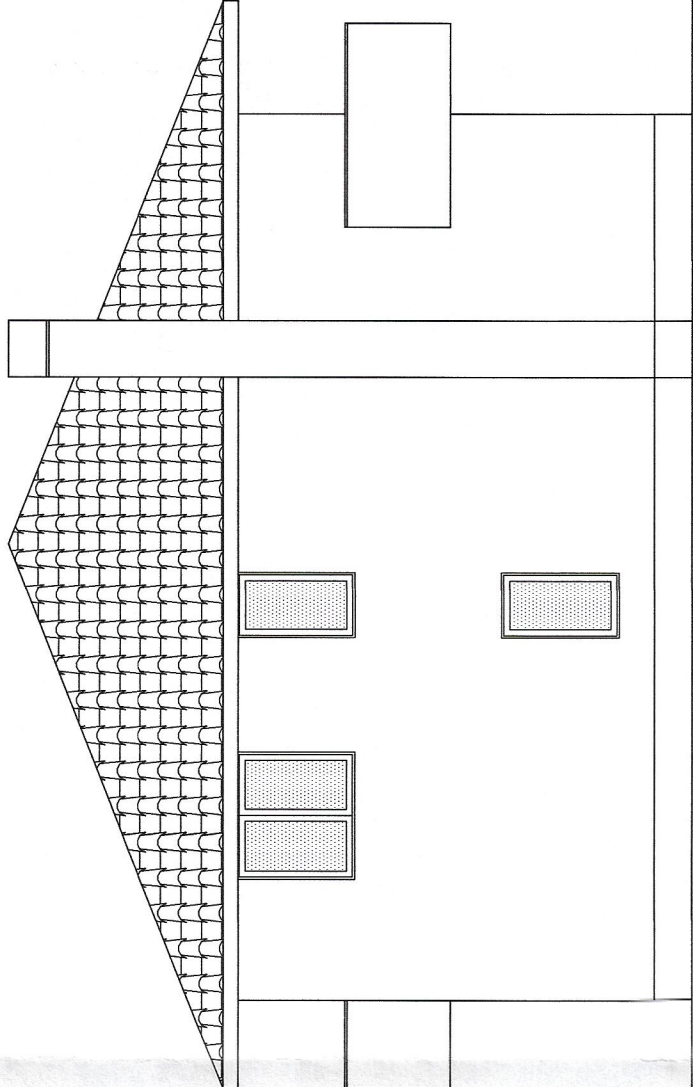

PROSPETTO NORD

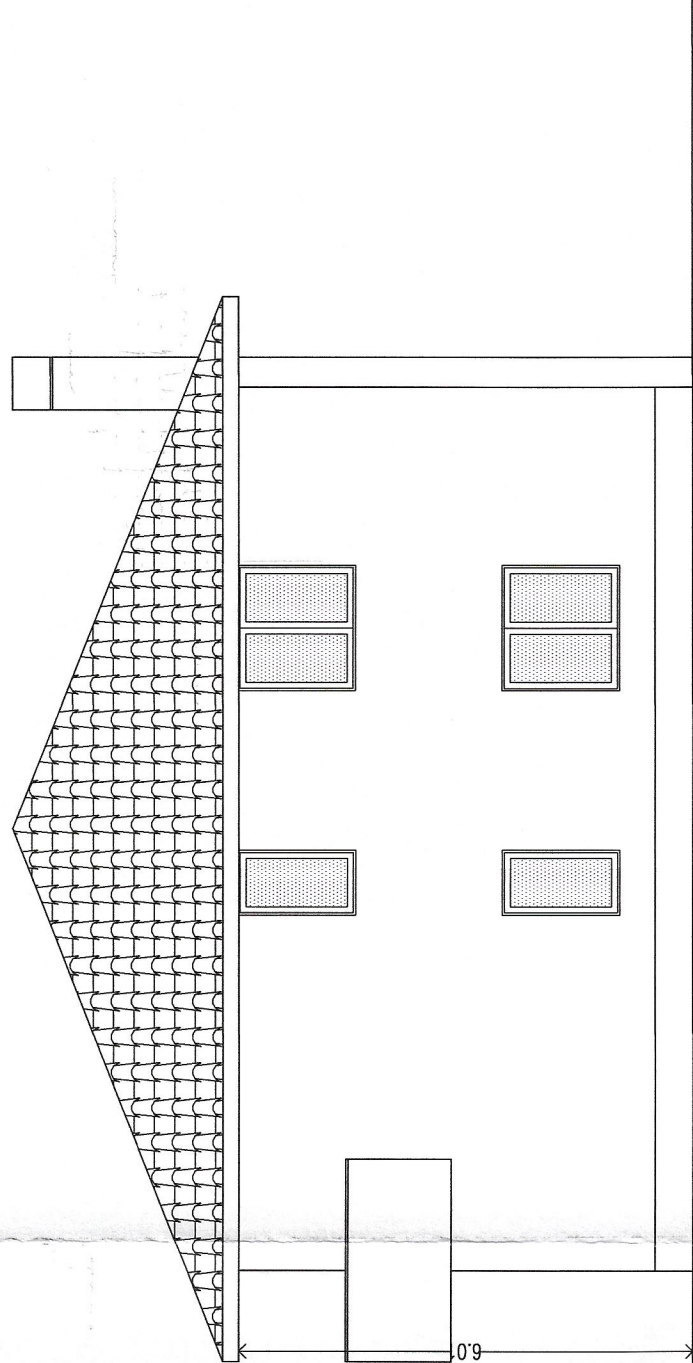

PROSPETTO EST

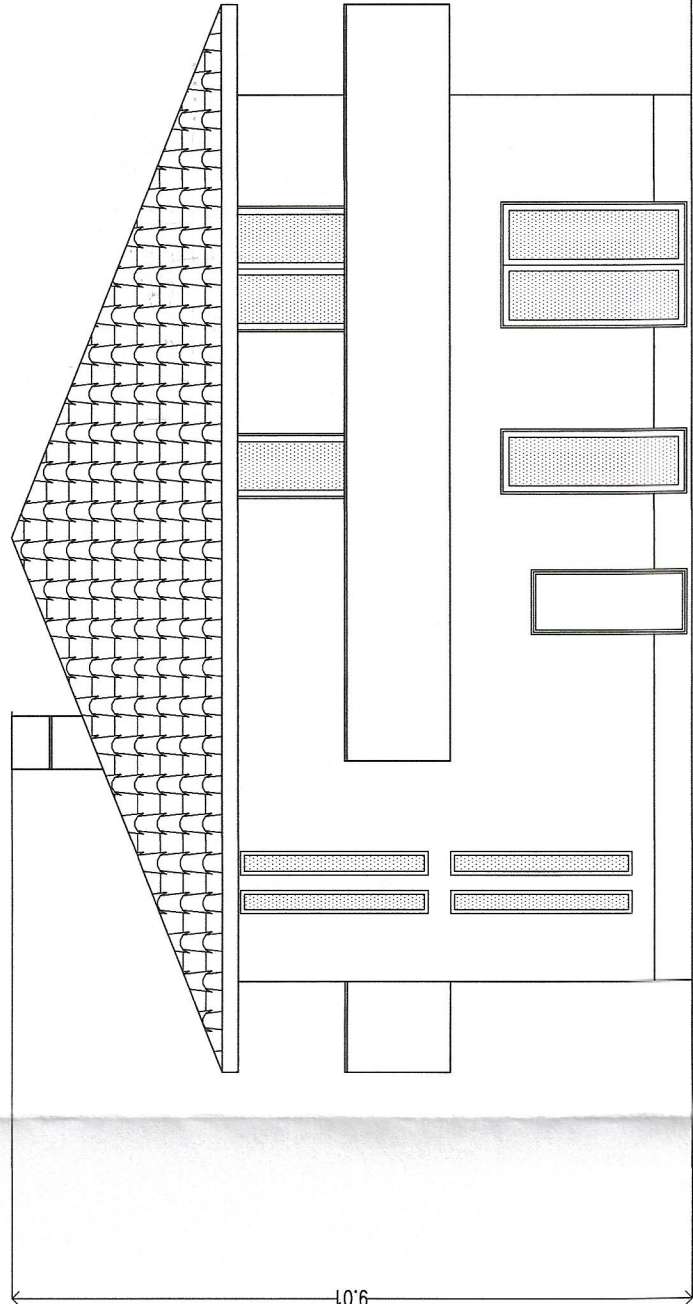

PROSPETTO SUD

Proprietà

GIUSEPPE GIRLANDA  
via Novara, 244  
Legnano (MI)

A

Titolo della tavola

**Piante** – *Prospetti* – *Sezione A-A*  
**STATO DI CONCESSIONE DEL 10/10/1978**

RICHIESTA DI P.D.C in SANATORIA  
Modifiche interne e costruzione box interrato  
edificio sito in via Novara, 244

Num. Tavola  
2

scala	1:100
data	10/02/2011
agg.	
agg.	
agg.	

IL TECNICO RILEVATORE




IL COMMITTENTE

*Giuseppe Girlanda*


IL TECNICO

dott.ing.arch. MICHELE FERE'


via Palestro n.4 Legnano (MI) – tel. 0331/547014 fax 0331/485071 e-mail:studiofere@virgilio.it

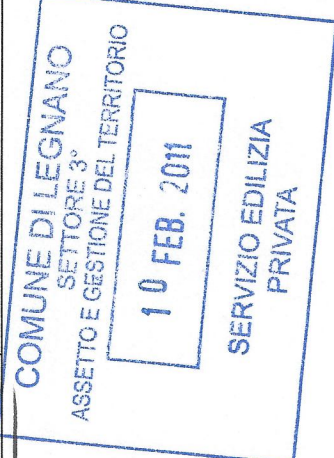




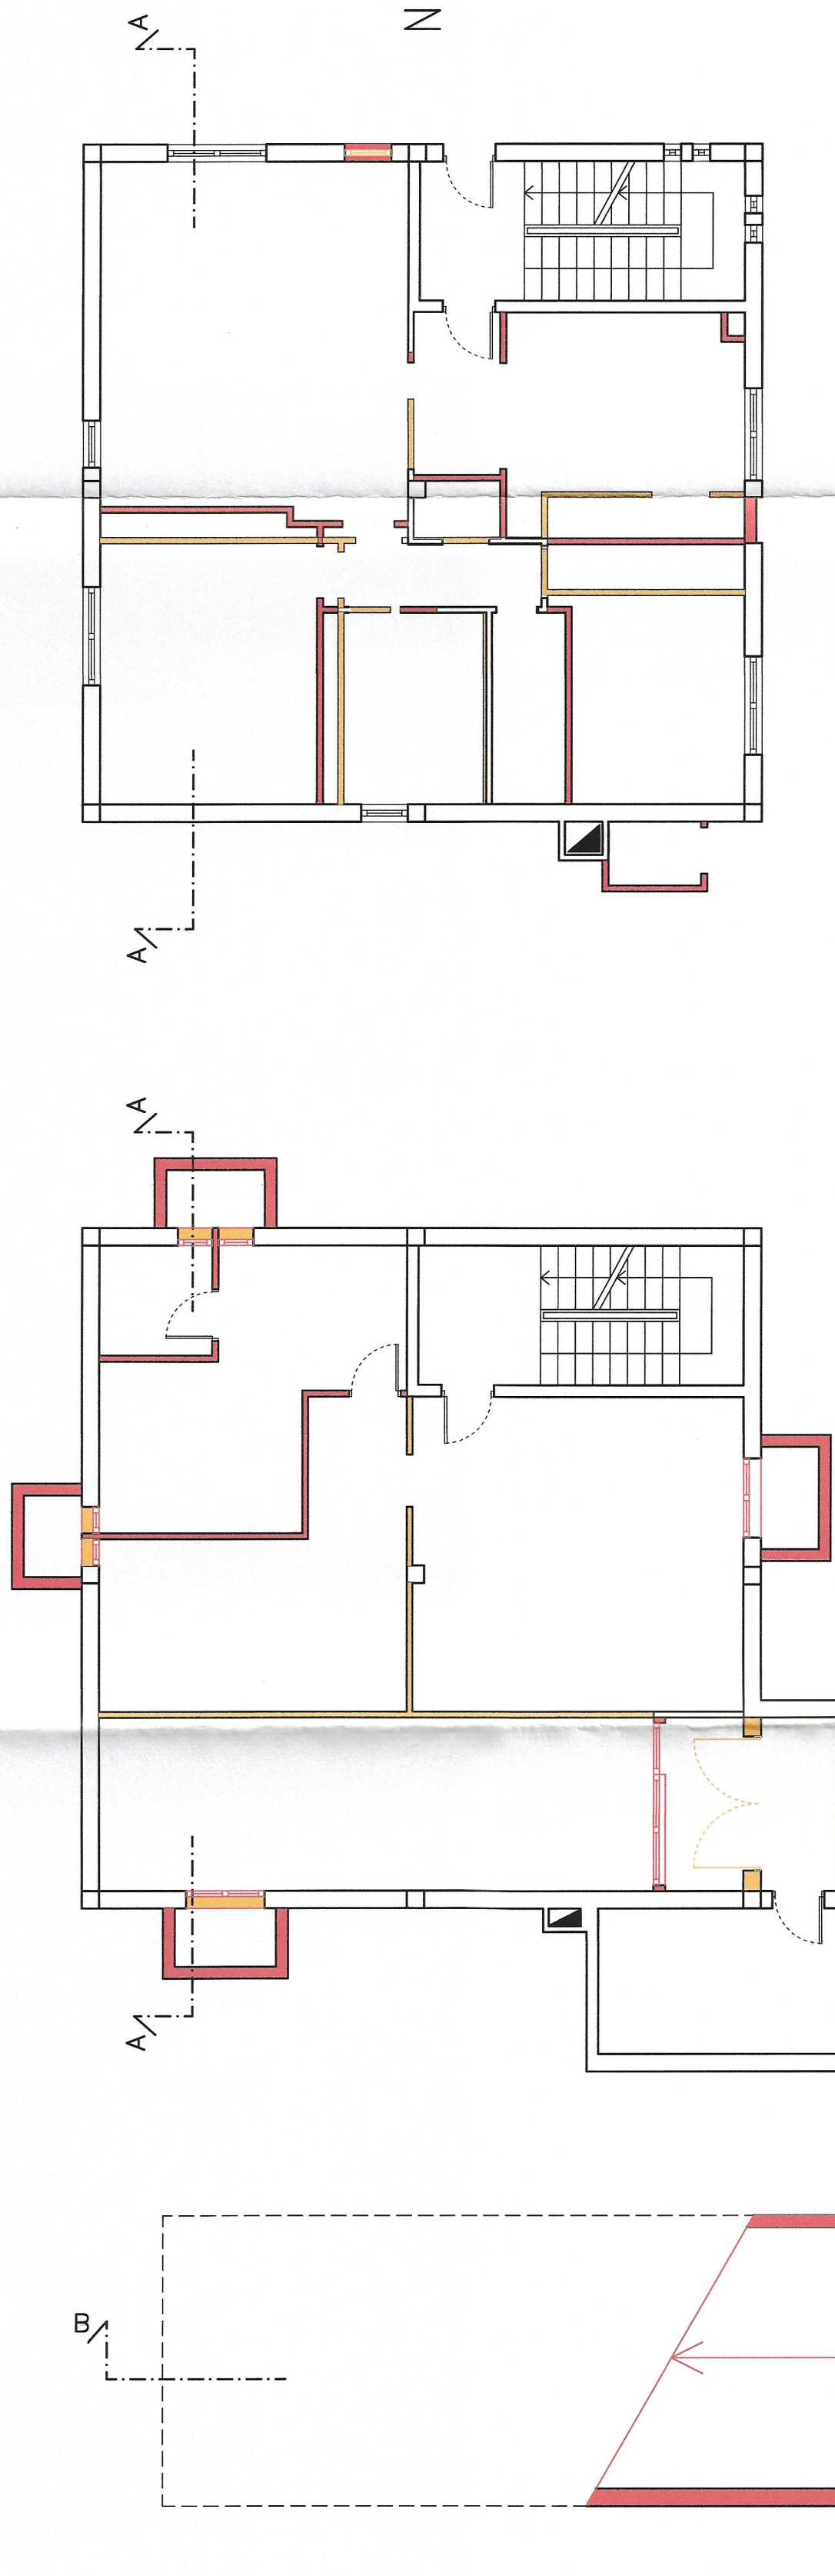


PIANTA PIANO TERRA

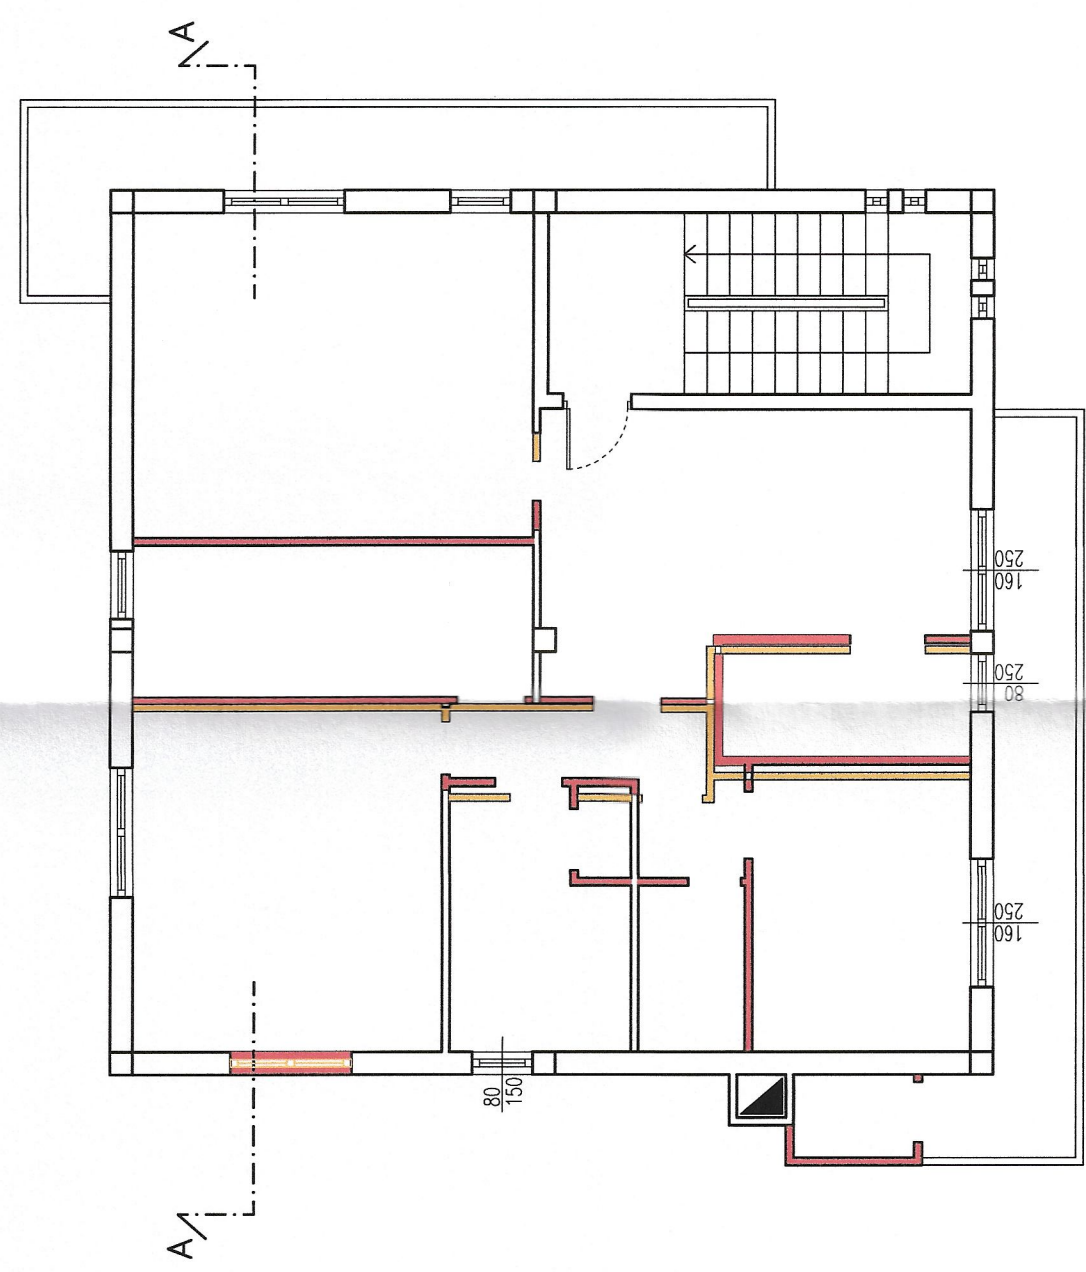


PIANTA PIANO PRIMO

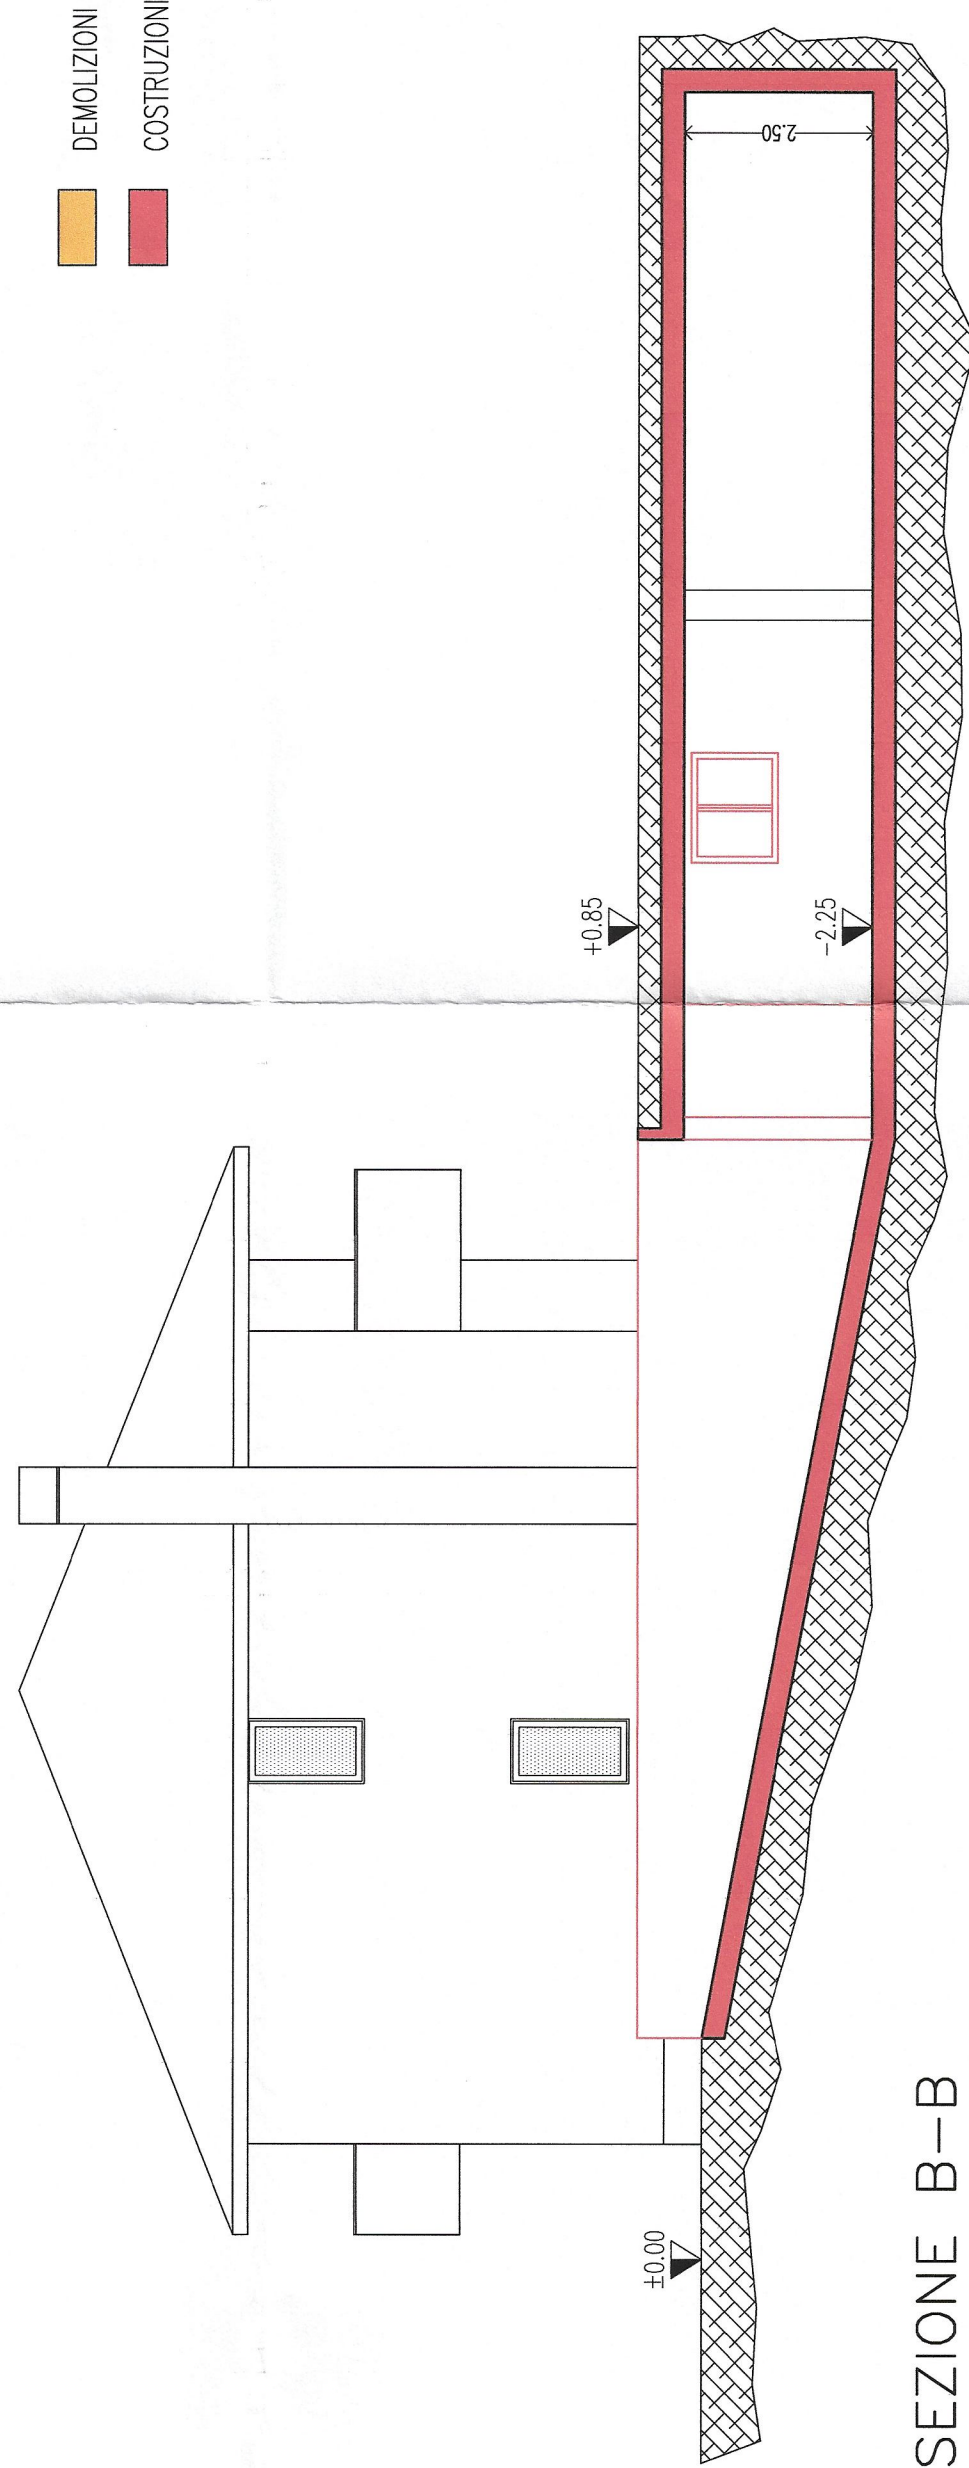


SEZIONE B-B

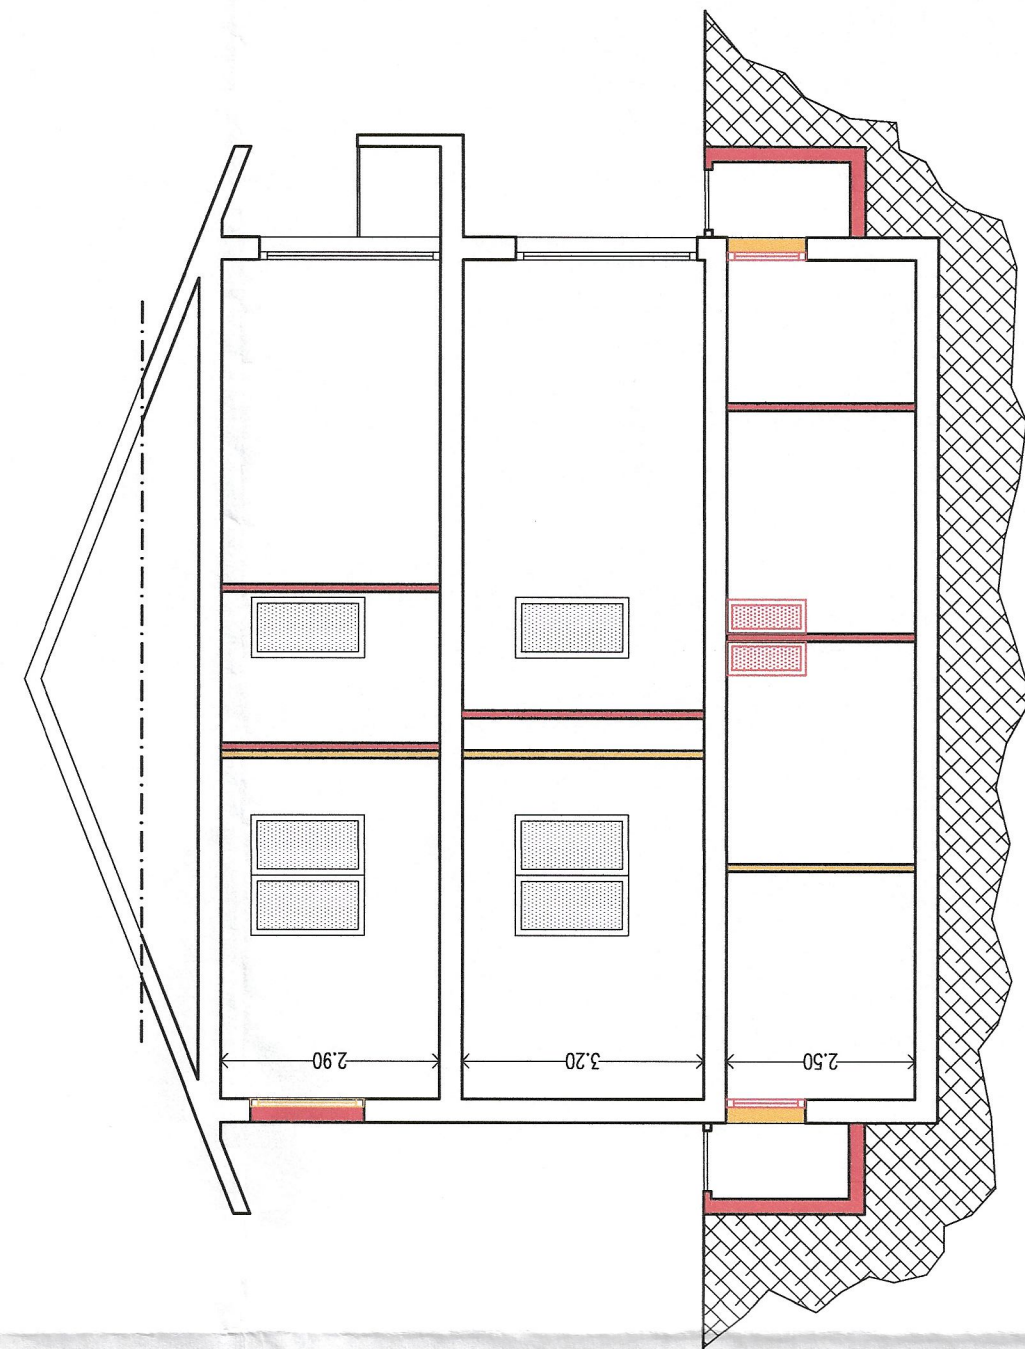


SEZIONE A-A

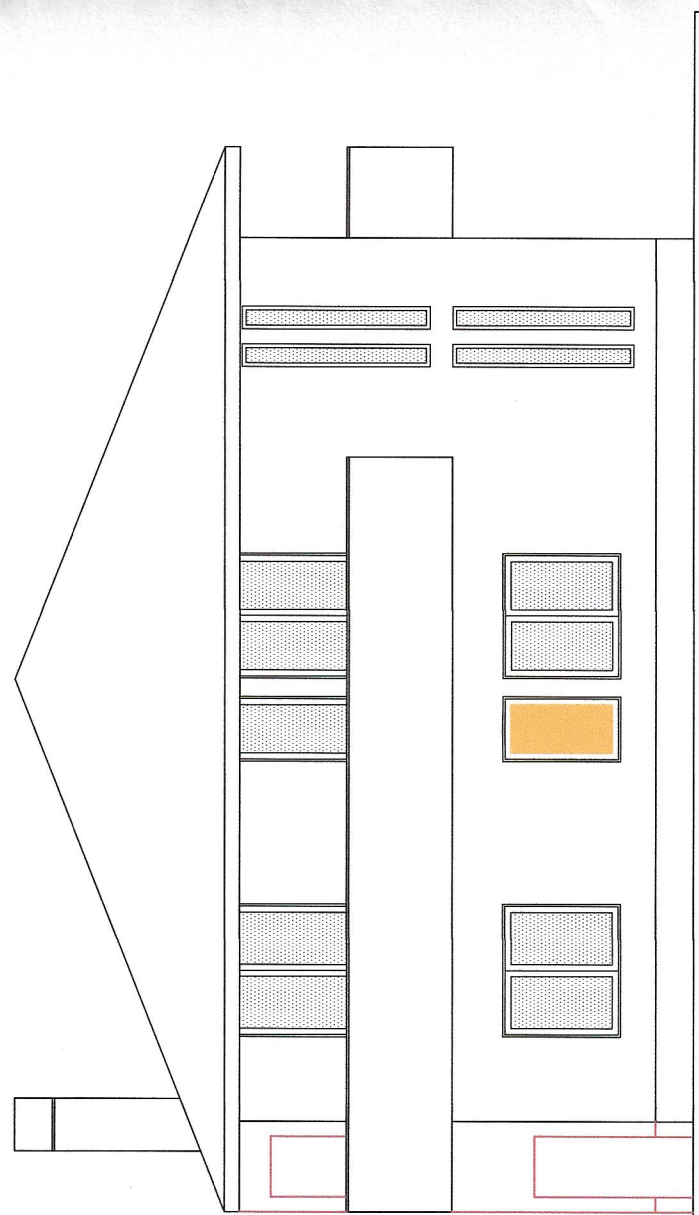


PROSPETTO OVEST

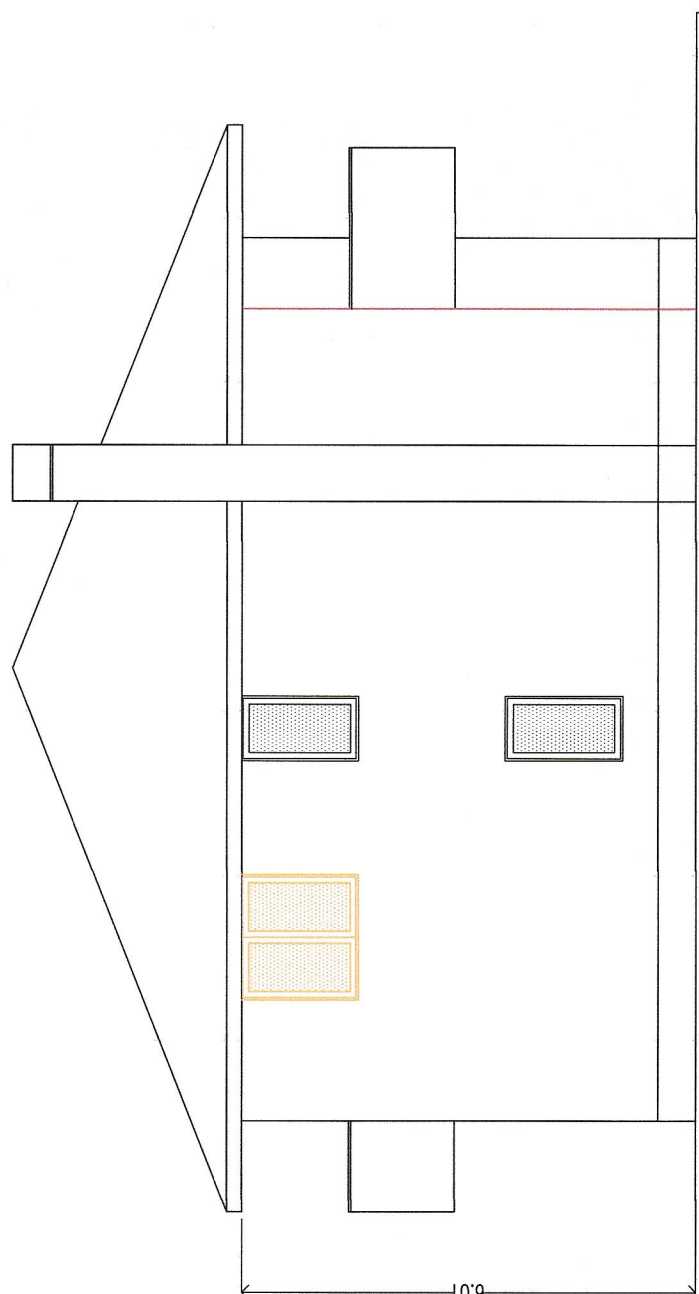

PROSPETTO NORD

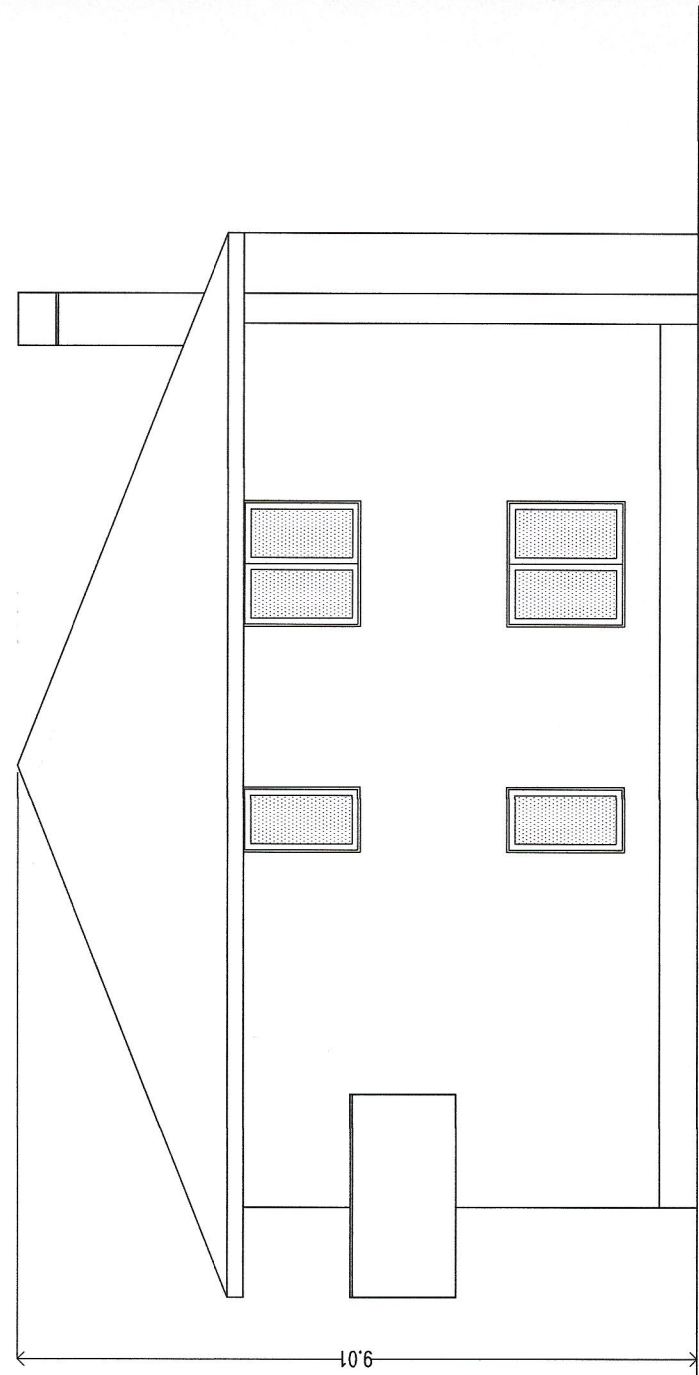

PROSPETTO EST

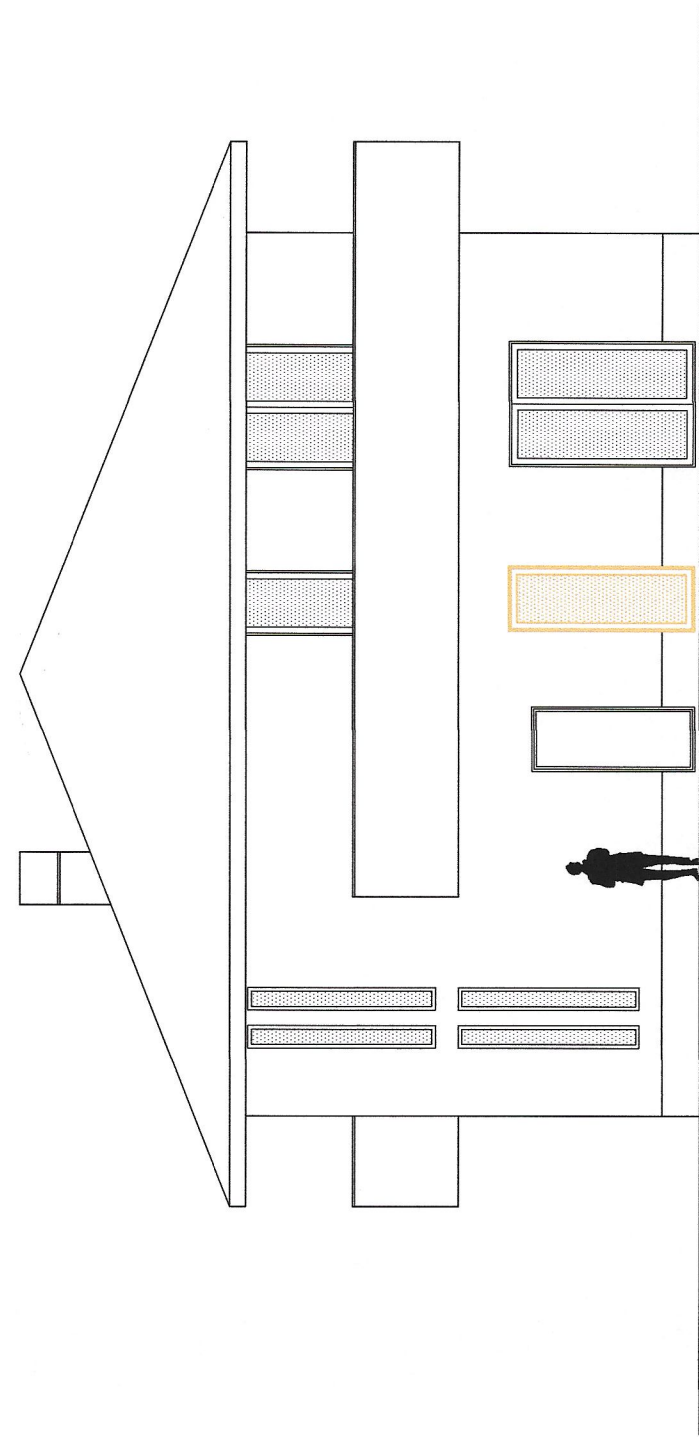

PROSPETTO SUD

Proprietà  
**GIUSEPPE GIRLANDA**  
via Novara, 244  
Legnano (MI)

A

Titolo della tavola

**Piante – Prospetti – Sezione A-A – Sezione B-B**  
**STATO DI CONFRONTO**

RICHIESTA DI P.D.C in SANATORIA  
Modifiche interne e costruzione box interrato  
edificio sito in via Novara, 244

Num. Tavola  
**3**

scala 1:100  
data 10/02/2011  
app. \_\_\_\_\_  
app. \_\_\_\_\_  
app. \_\_\_\_\_

IL TECNICO RILEVATORE

IL COMMITTENTE

*Giuseppe Girlanda*

IL TECNICO


dot.ing.arch. **MICHELE FERÉ**

Via Palestro n.4 Legnano (MI) – tel. 0331/547014 fax 0331/485071 e-mail:studioferé@virgilio.it


COMUNE DI LEGNANO  
SETTORE 3  
SEZIONE DEL TERRITORIO  
**10 FEB. 2011**  
SERVIZIO EDILIZIA PRIVATA

COMUNE DI LEGNANO  
PORTELLO UNICO DELL'EDILIZIA  
**- 2 MAR. 2011**  
ATTO ESAMINATO DALLA  
COMMISSIONE EDILIZIA




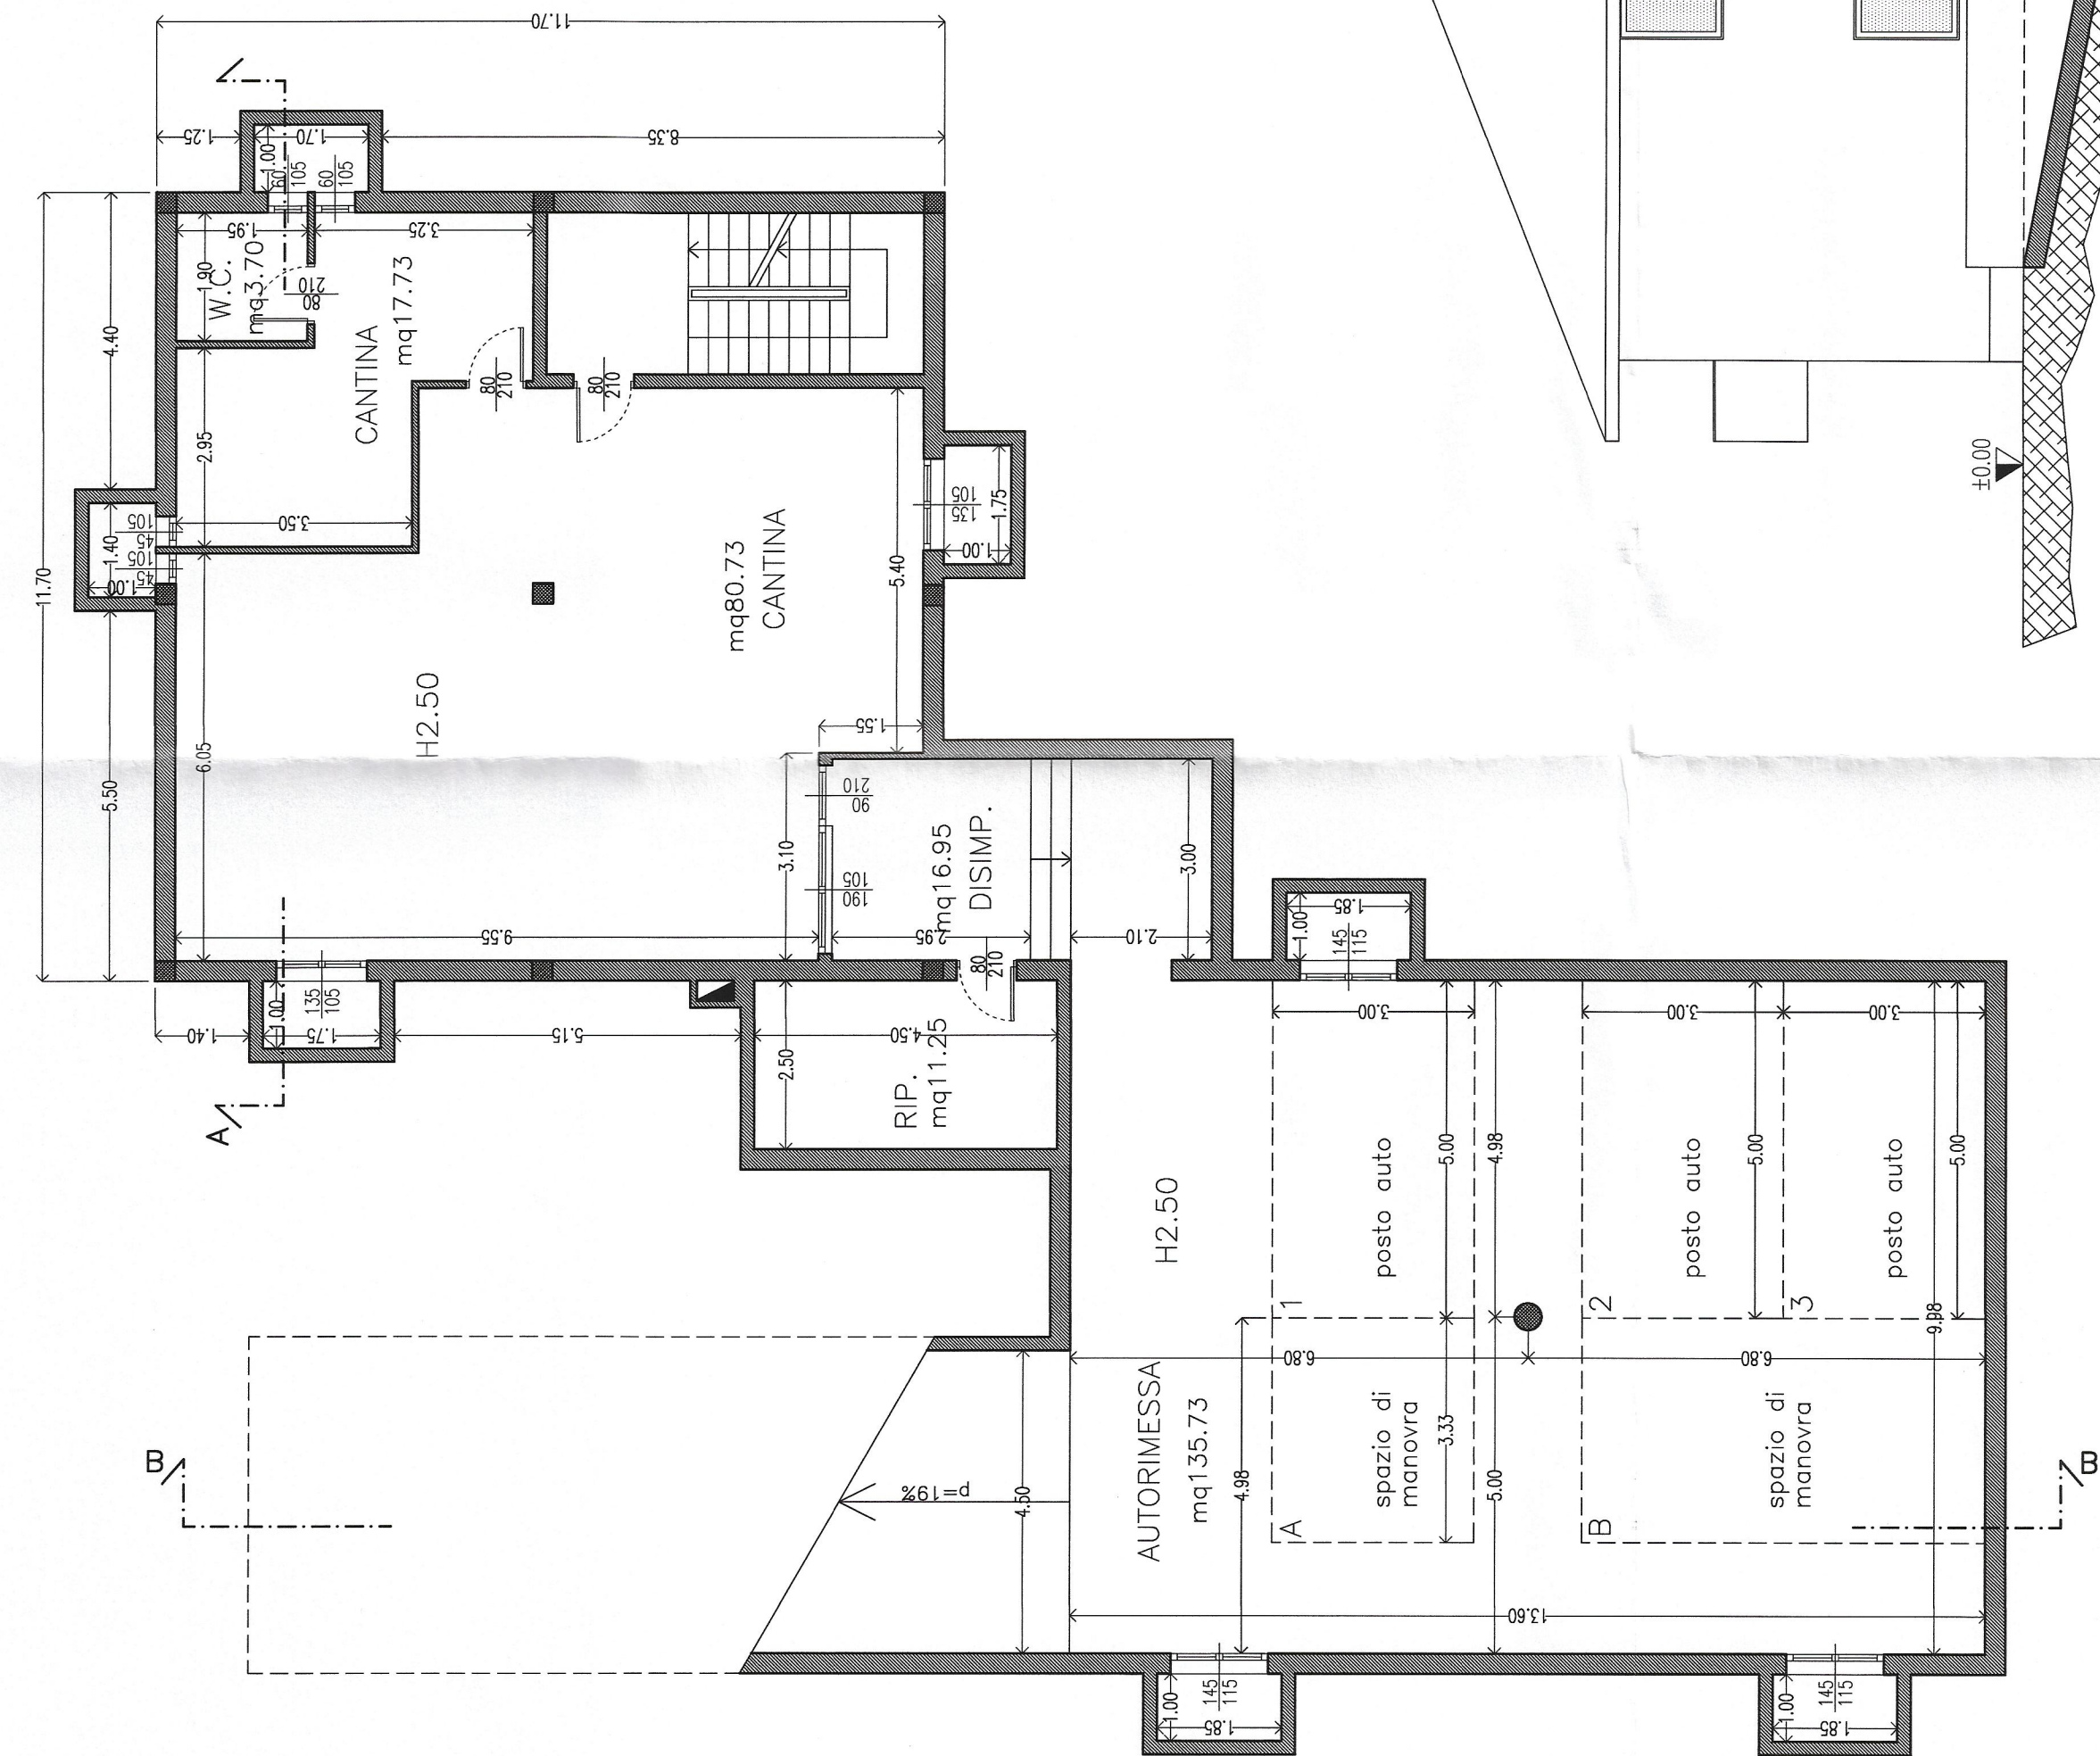

PIANTA PIANO TERRA

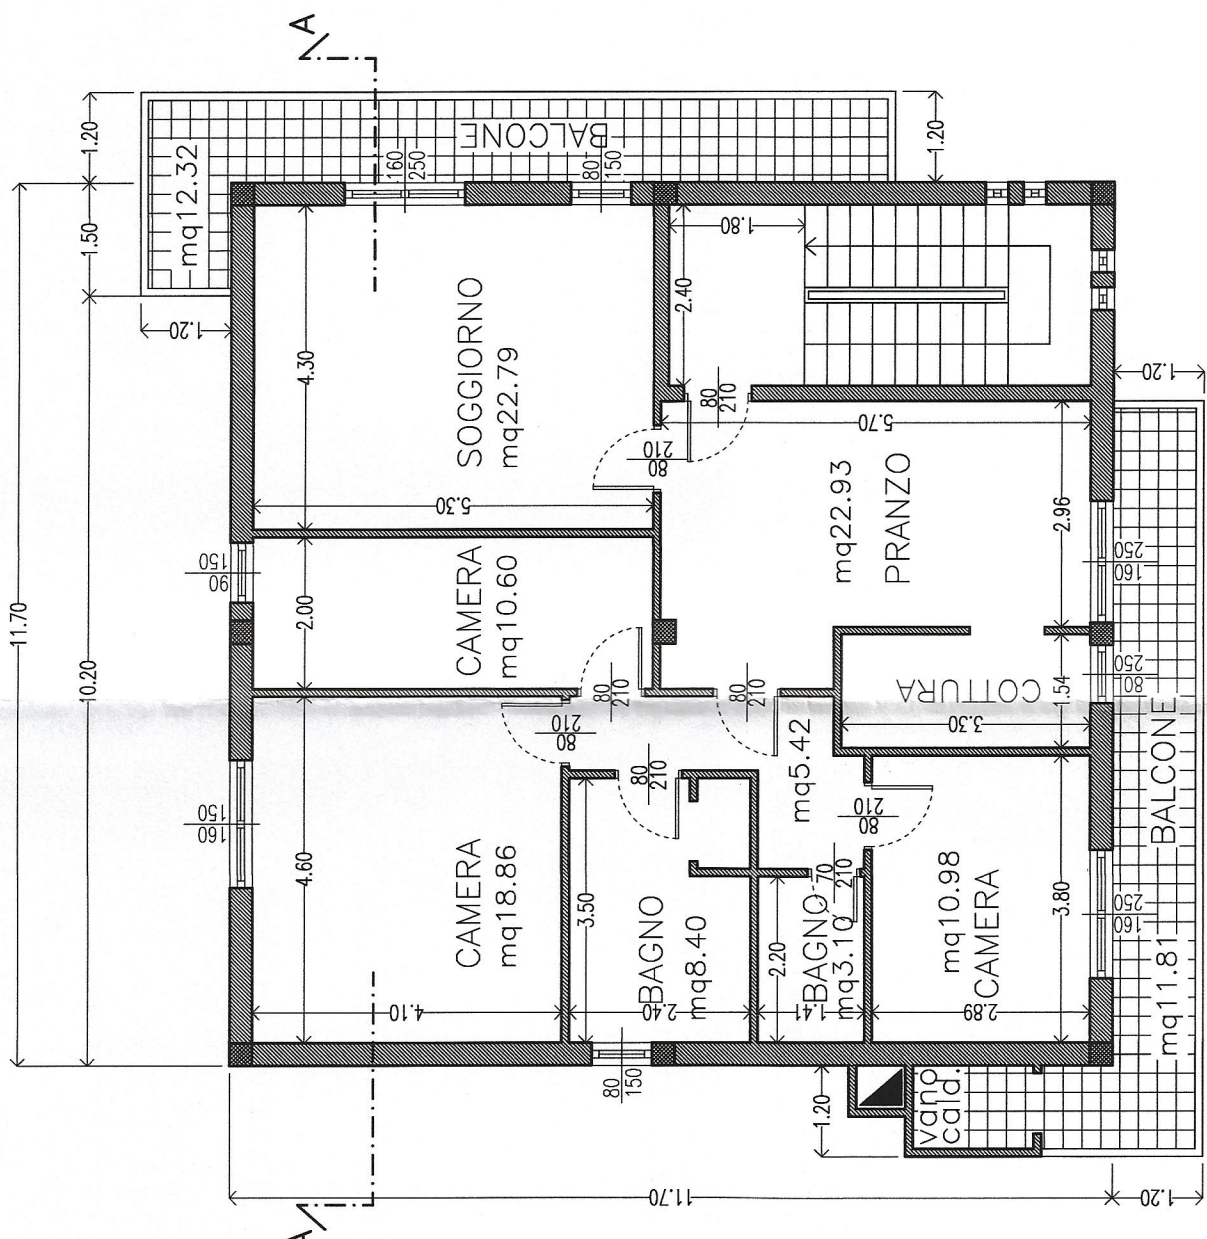

PIANTA PIANO PRIMO

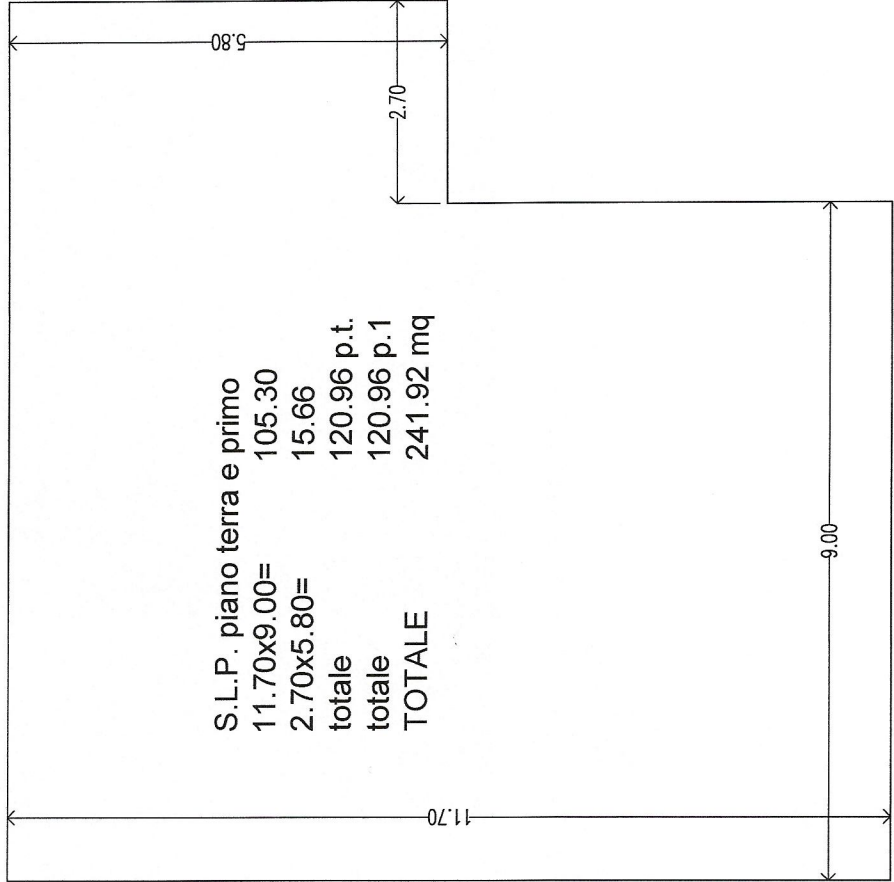

CALCOLO DELLA SUPERFICIE A PARCHEGGIO AI SENSI DELLA LEGGE 122/89

VOLUME EDIFICATO 241.92 x 3=

SUPERFICIE A PARCHEGGIO RICHIESTA 1/10 VOL

SUPERFICIE IN PROGETTO

posto auto 1 3.00x5.00

posto auto 2 3.00x5.00

posto auto 3 3.00x5.00

spazio di manovra A 3.33x3.00

spazio di manovra B 3.33x6.00

TOTALE SUPERFICIE A PARCHEGGIO

VERIFICA

725.76mq

72.58mq

15.00mq

15.00mq

15.00mq

10.00mq

20.00mq

75.00mq

75.00>72.58

Proprietà

GIUSEPPE GIRLANDA

via Novara, 244  
Legnano (MI)

A

Titolo della tavola

Punte - Prospetti - Sezione A-A - Sezione B-B  
STATO RILEVATO



Num. Tavola  
4

RICHIESTA DI P.D.C in SANATORIA


Modifiche interne e costruzione box interrato

edificio sito in via Novara, 244


SEZIONE A-A

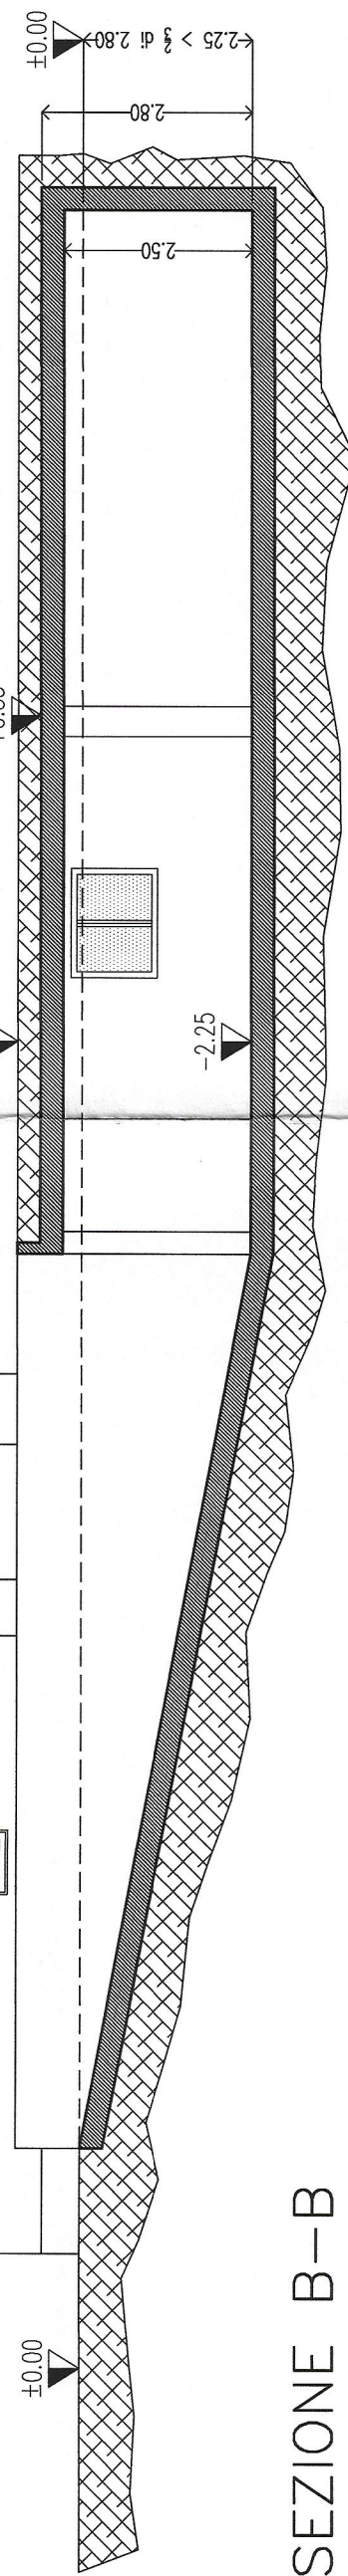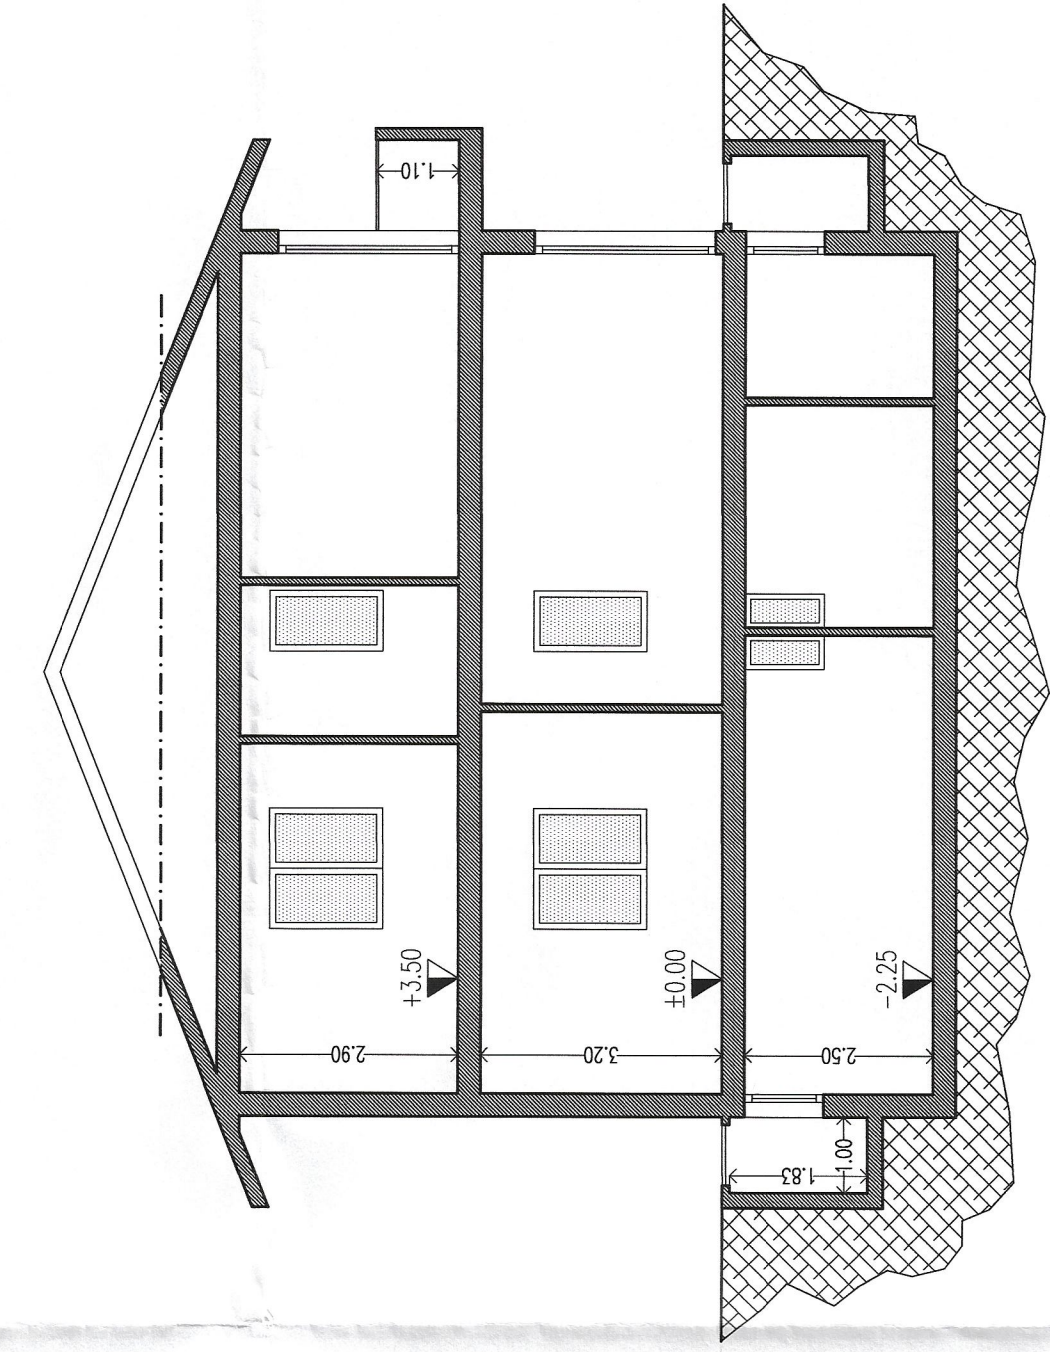


SEZIONE B-B

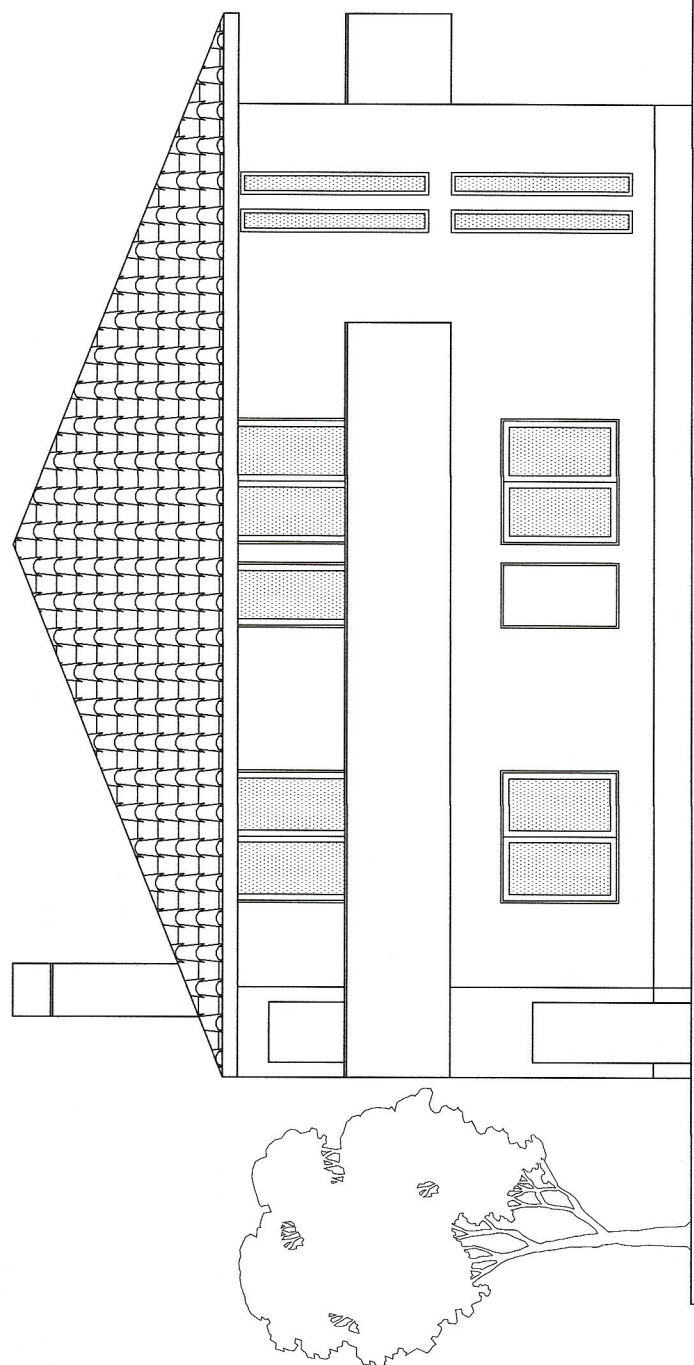


PROSPETTO OVEST

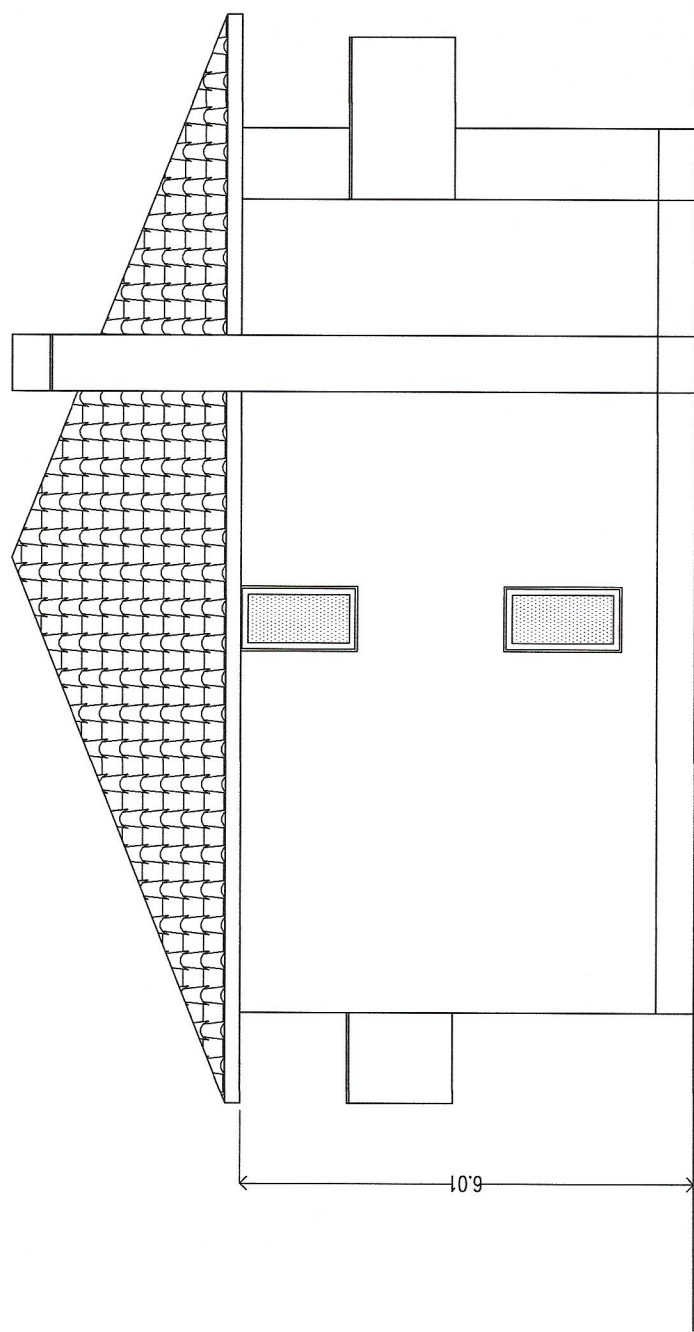

PROSPETTO NORD

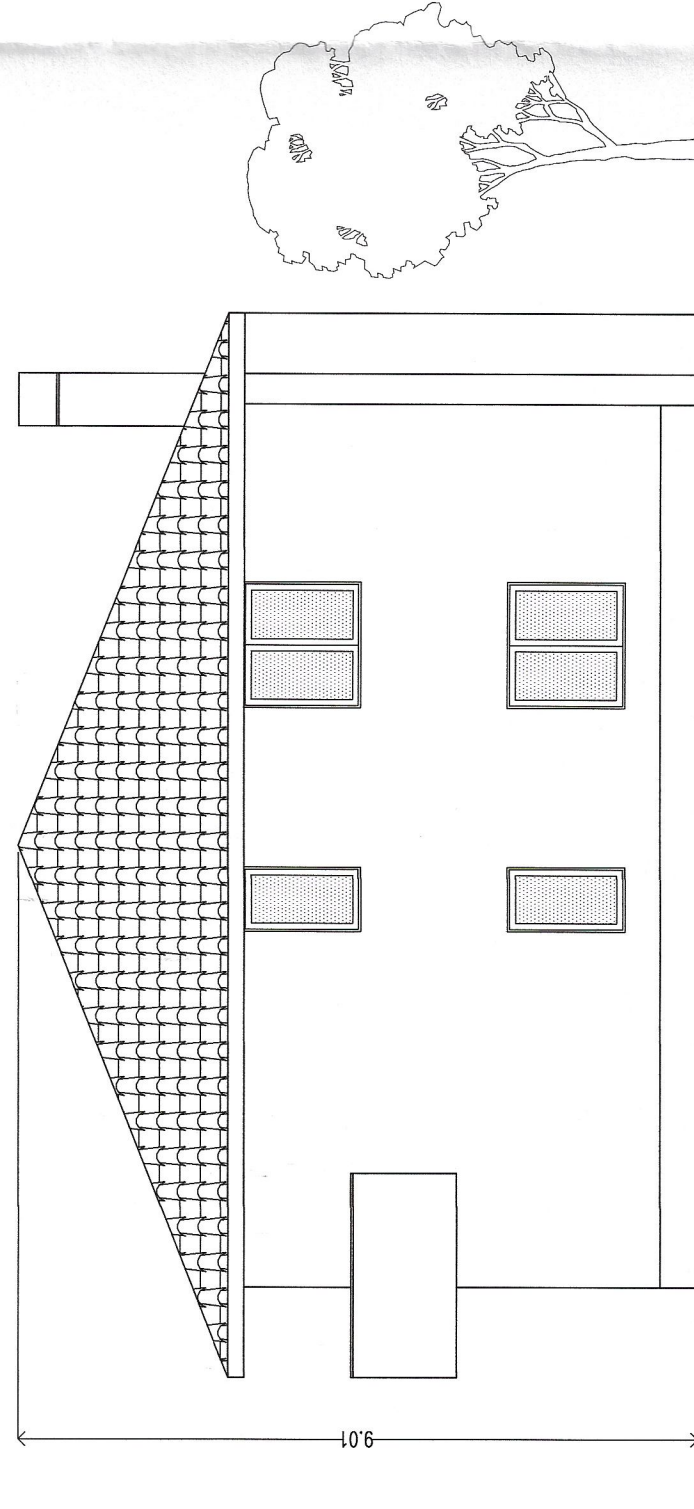

PROSPETTO EST

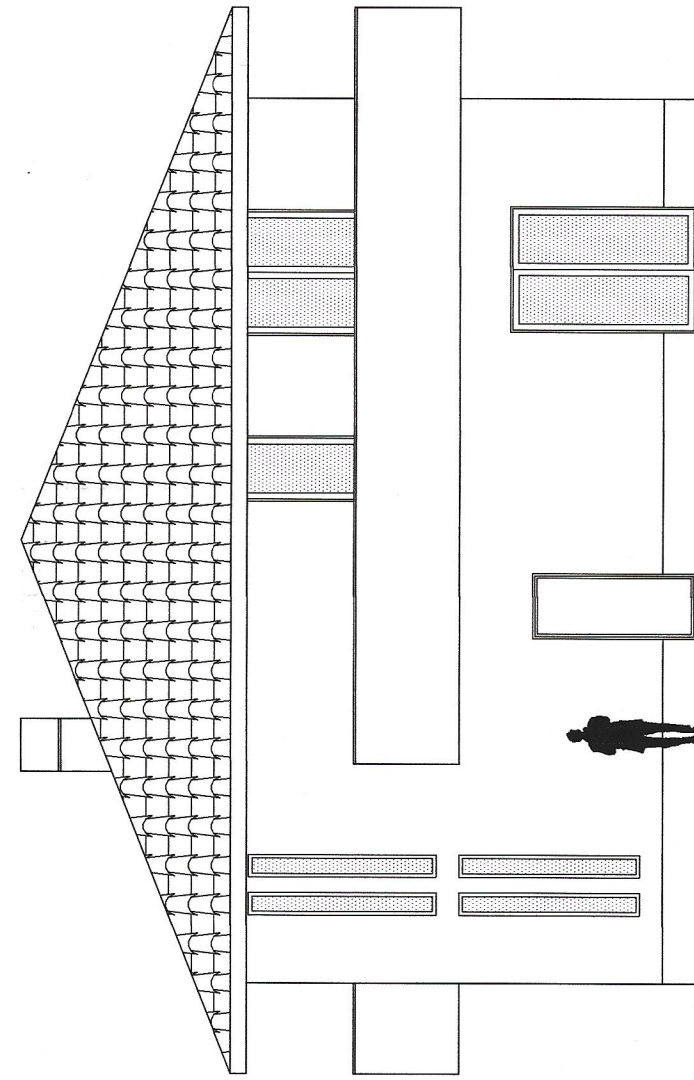

PROSPETTO SUD

IL TECNICO RILEVATORE

IL COMMITTENTE

Giuseppe Girlanda

IL TECNICO


dot.ing.arch. MICHELE FERÉ

via Palestro n.4 Legnano (Mi) - tel. 0331/547014 fax 0331/485071 e-mail:studiofer@virgilio.it


COMUNE DI LEGNANO  
SETTORE S.1  
ASSETTO E GESTIONE DEL TERRITORIO  
10 FEB. 2011  
SERVIZIO EDILIZIA PRIVATA

COMUNE DI LEGNANO  
SPORTELLO UNICO DELL'EDILIZIA  
- 2 MAR. 2011  
ATTO ESAMINATO DALLA  
COMMISSIONE EDILIZIA



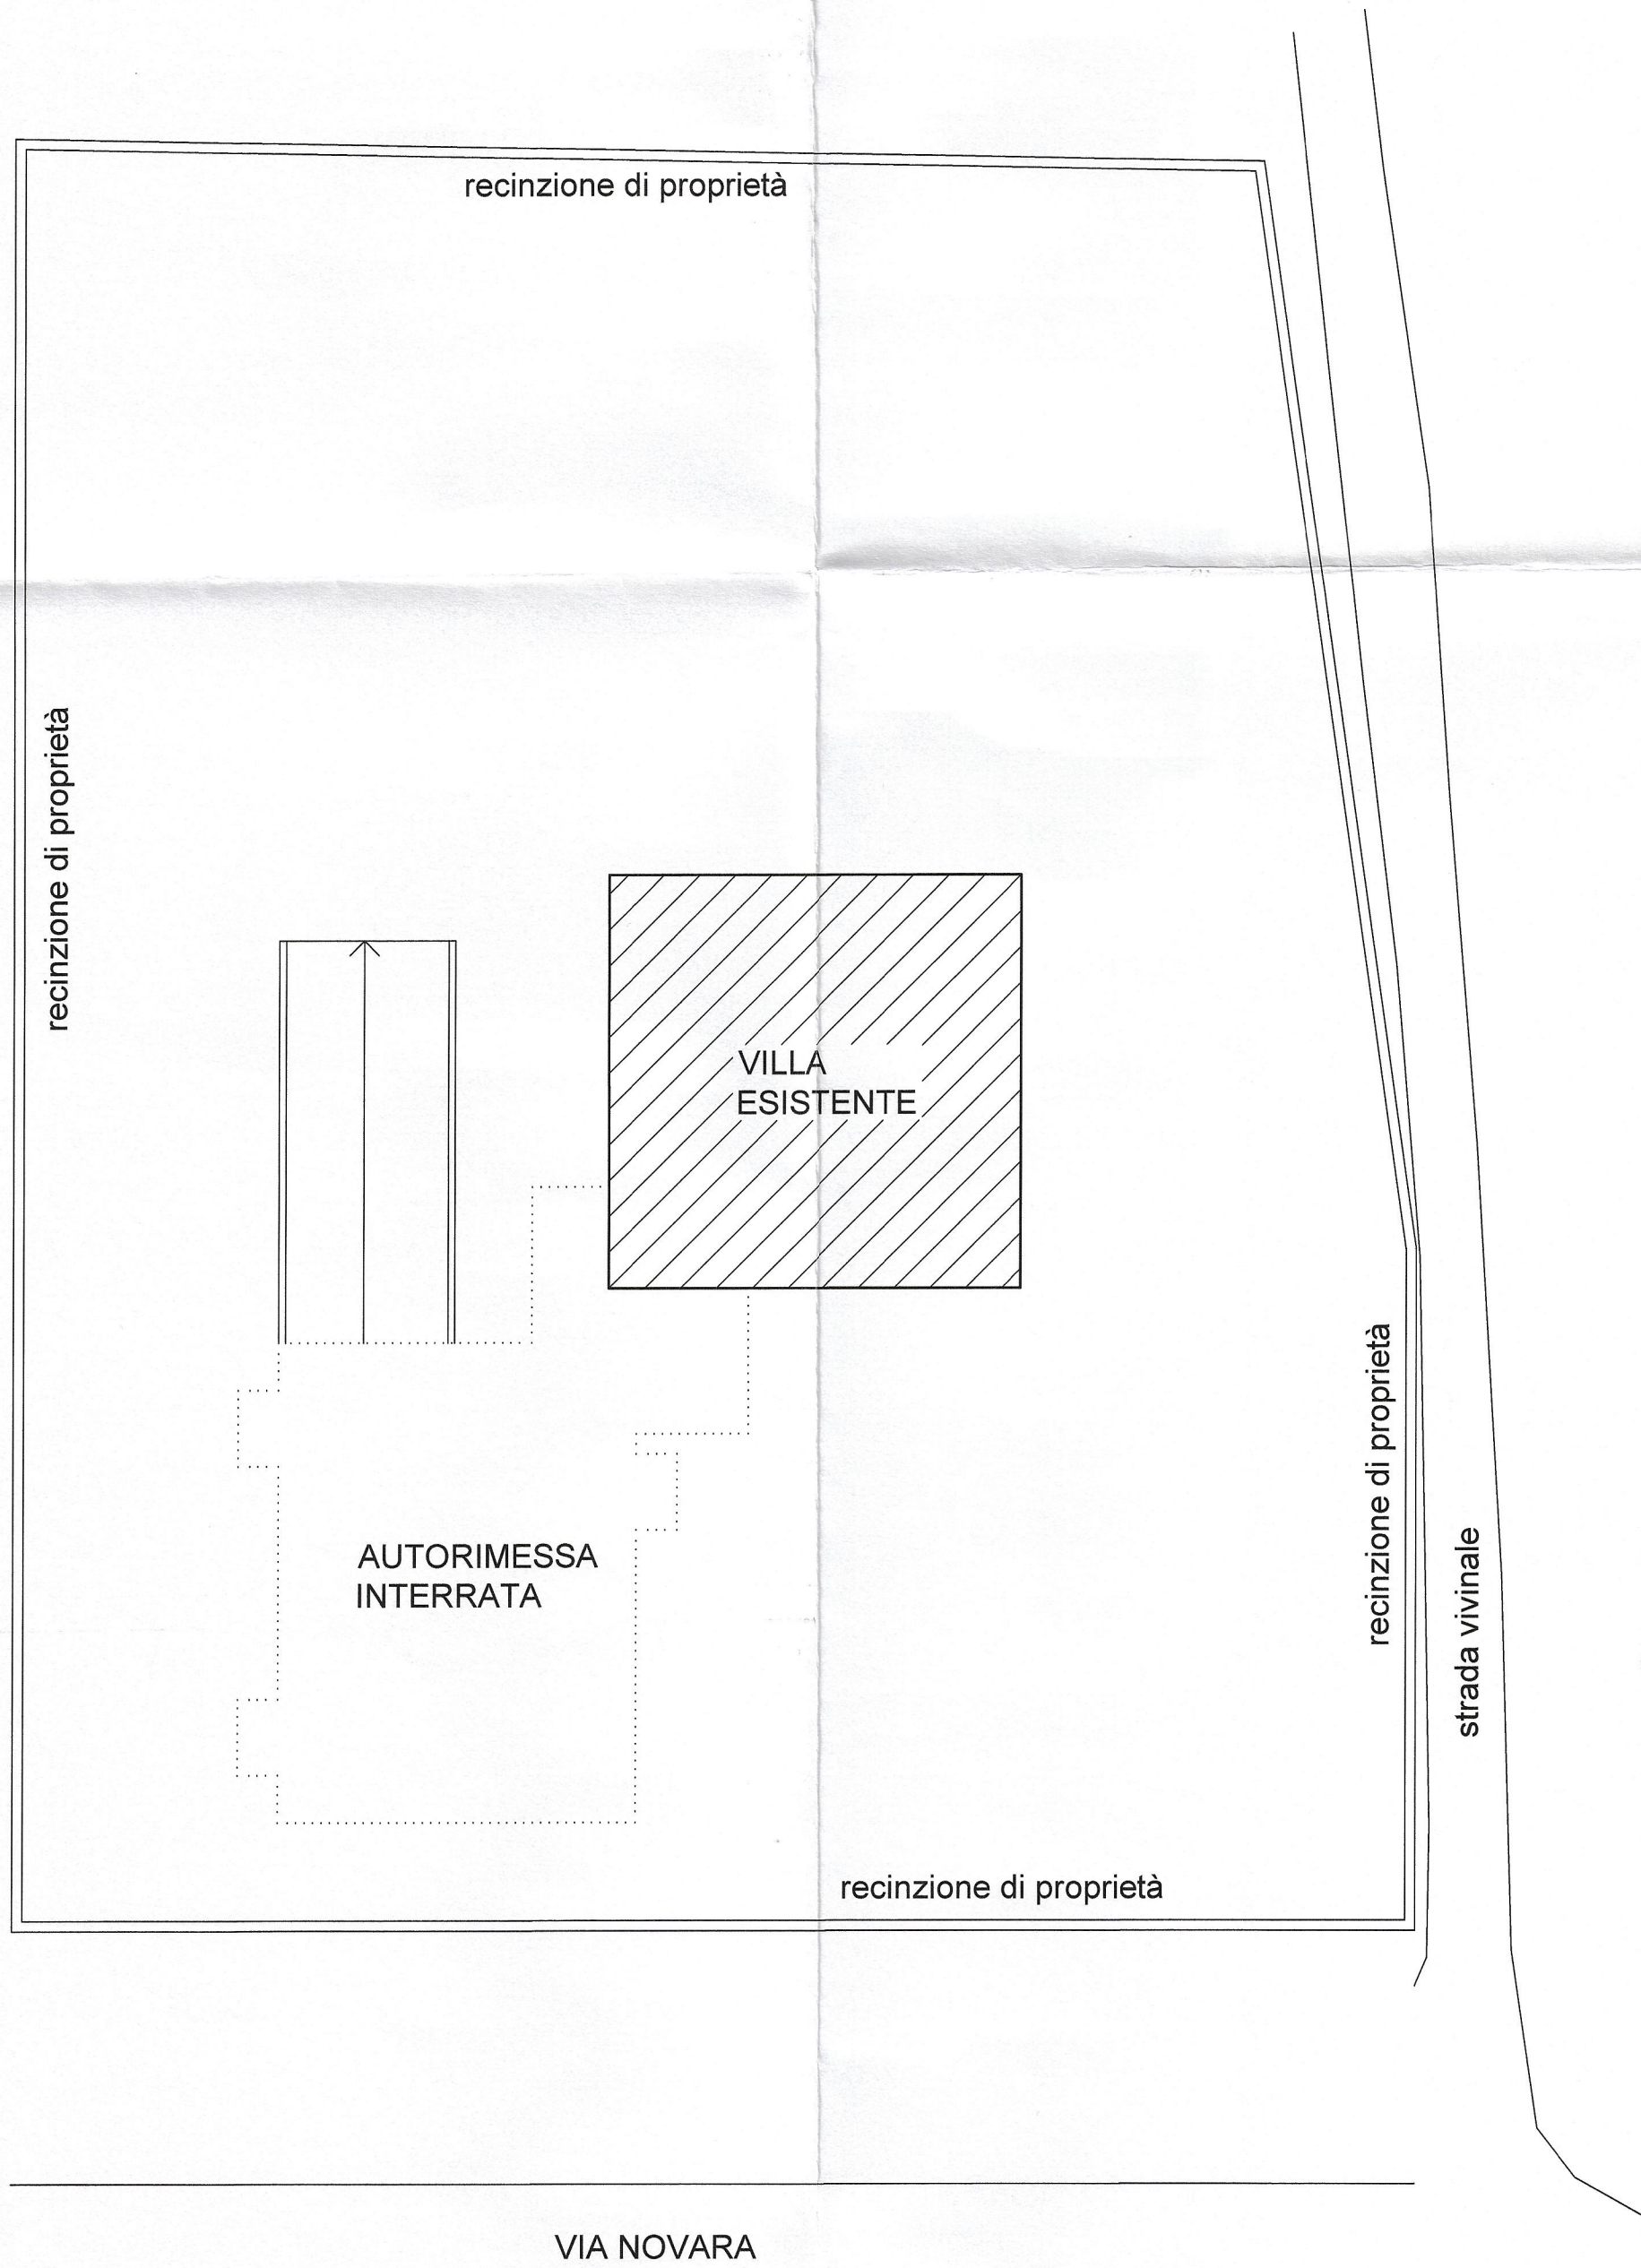

PLANIMETRIA GENERALE scala 1:200

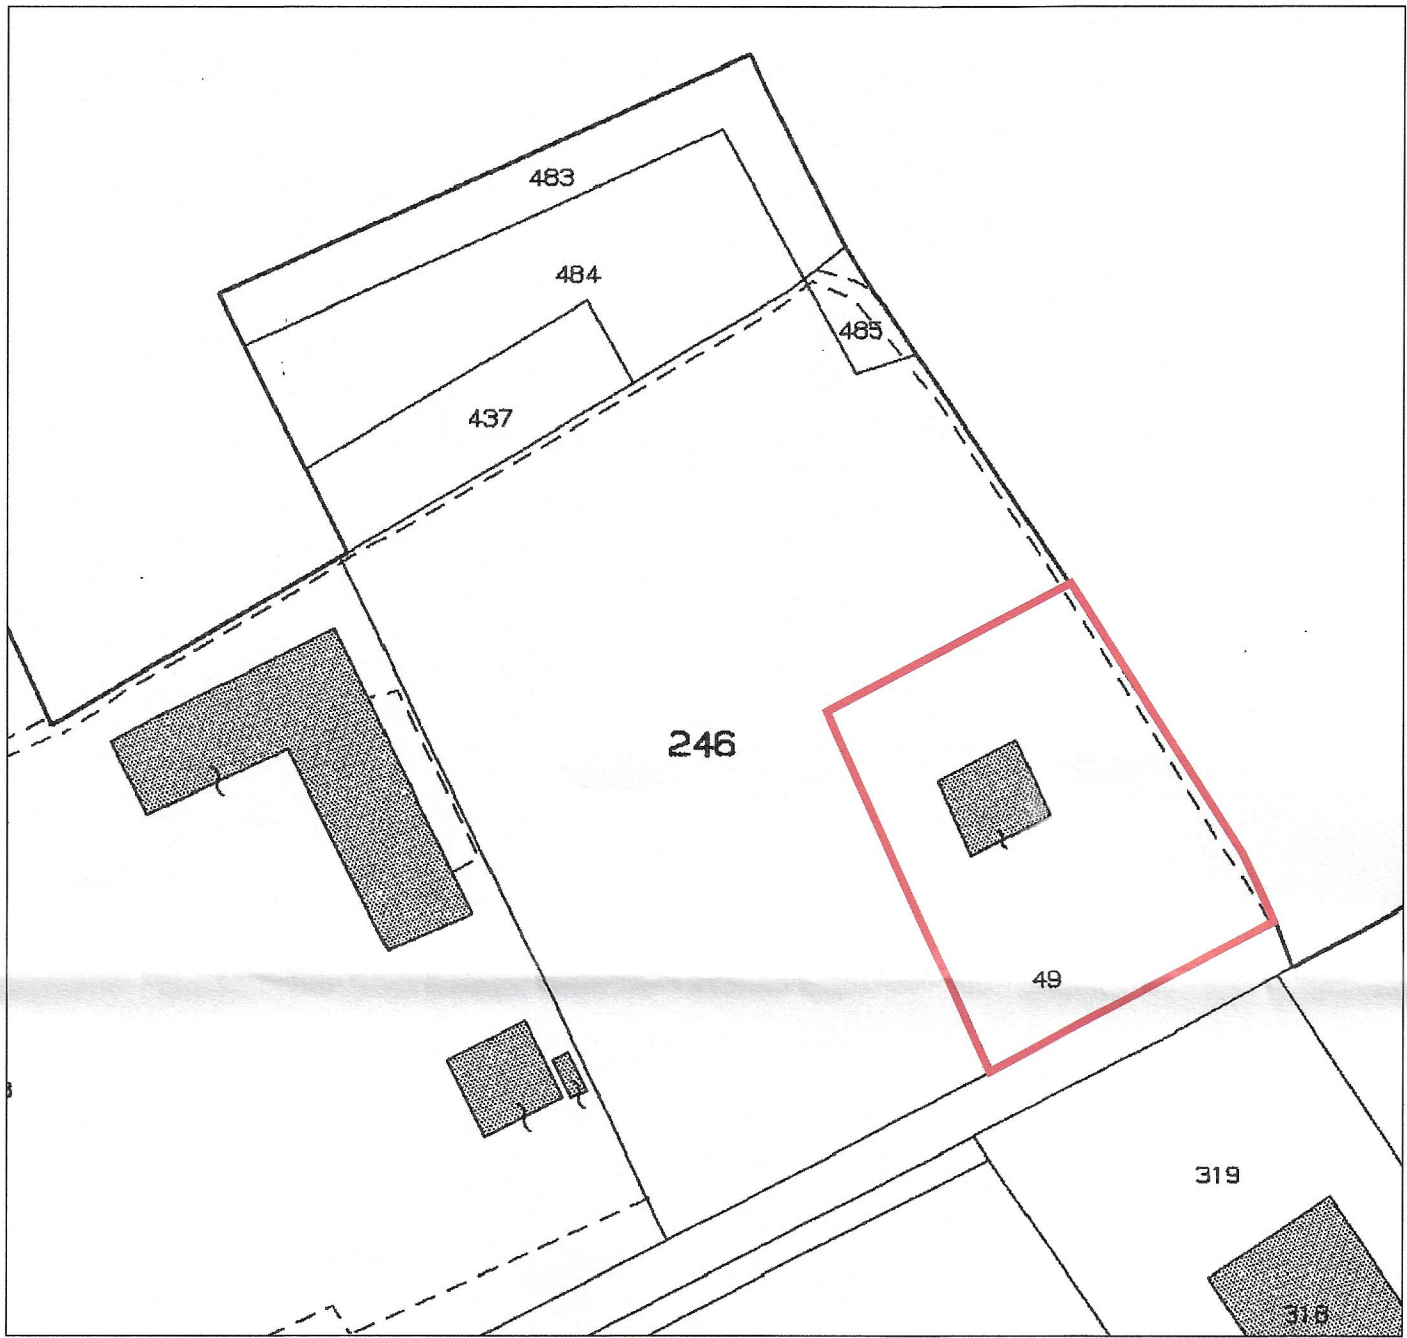


Estratto mappa Fg 35 mapp. 246 scala 1:1000



Estratto PRG zona B1 scala 1:1000

Proprietà  
GIUSEPPE GIRLANDA  
via Novara, 244  
Legnano (MI)

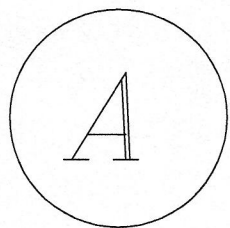

Titolo della tavola  
**Planimetria e estratti**

Num. Tavola  
**1**

RICHIESTA DI P.D.C in SANATORIA  
Modifiche interne e costruzione box interrato  
edificio sito in via Novara, 244

scala	varie
data	10/02/2011
agg.	
agg.	
agg.	

IL TECNICO RILEVATORE



IL COMMITTENTE  
*Giuseppe Girlanda*




IL TECNICO


dott.ing.arch. MICHELE FERÉ  
via Palestro n.4 Legnano (Mi) – tel. 0331/547014 fax 0331/485071 e-mail:studiofere@virgilio.it

PRAT. n 1105




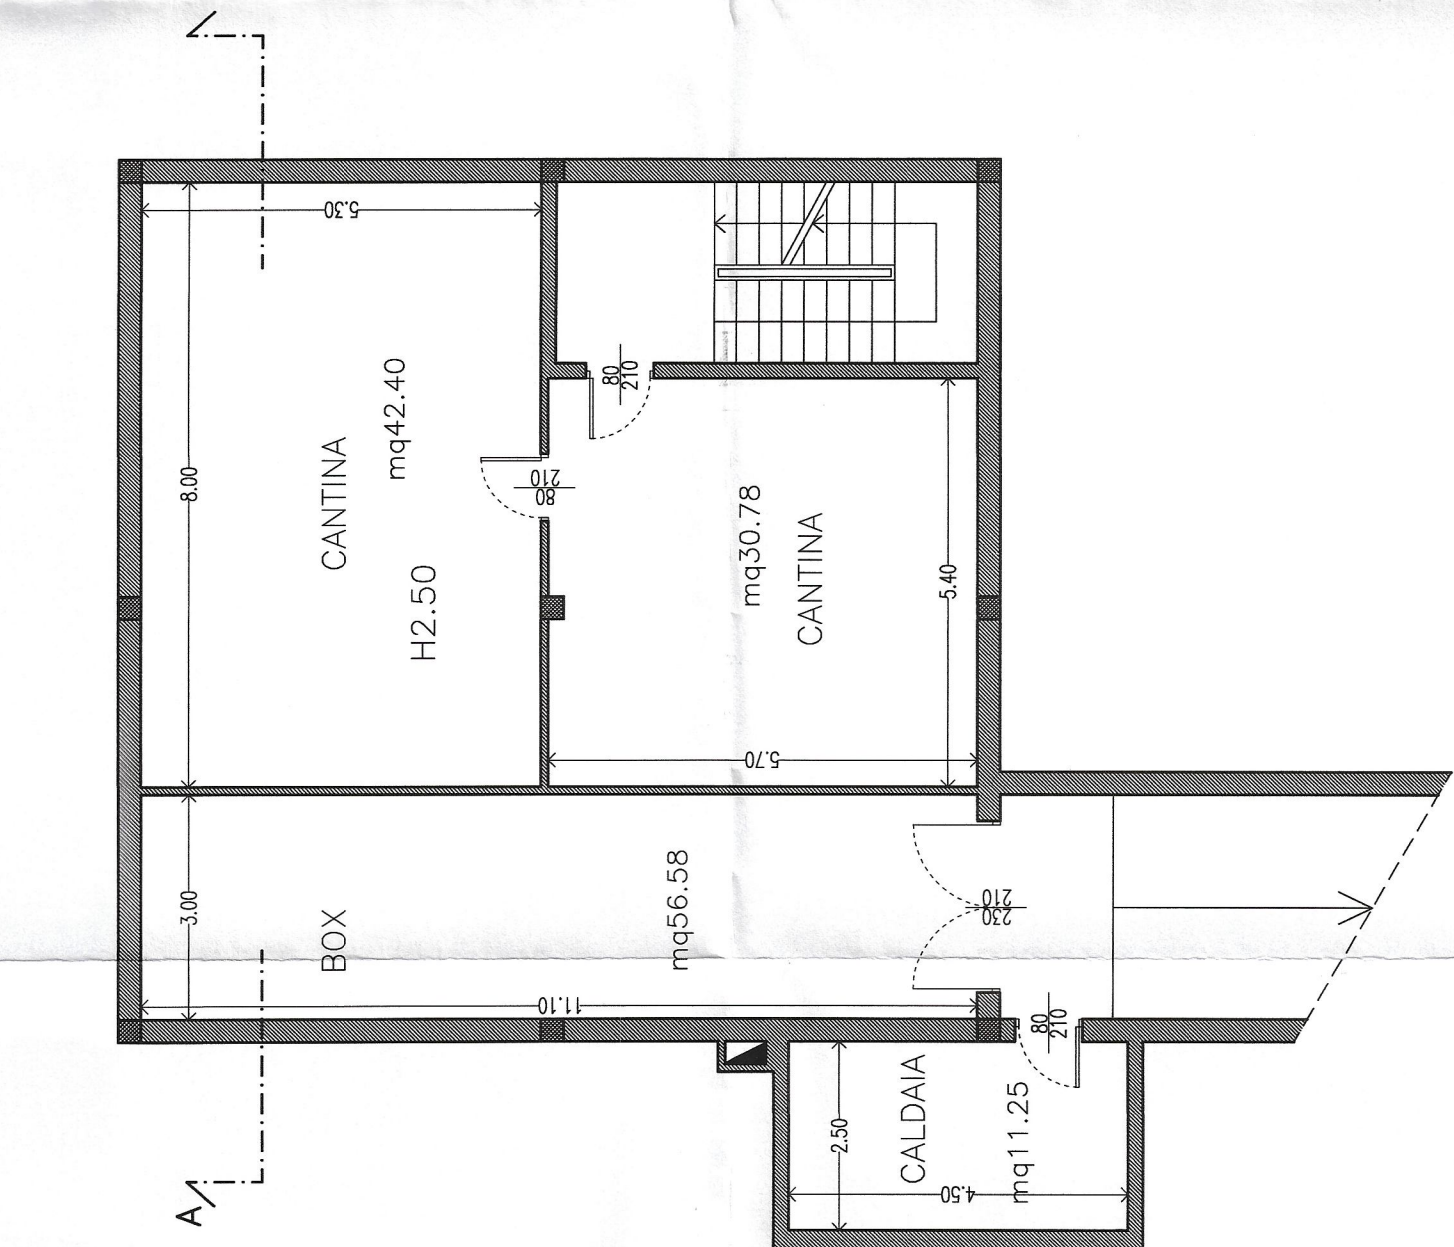



PIANTA PIANO TERRA

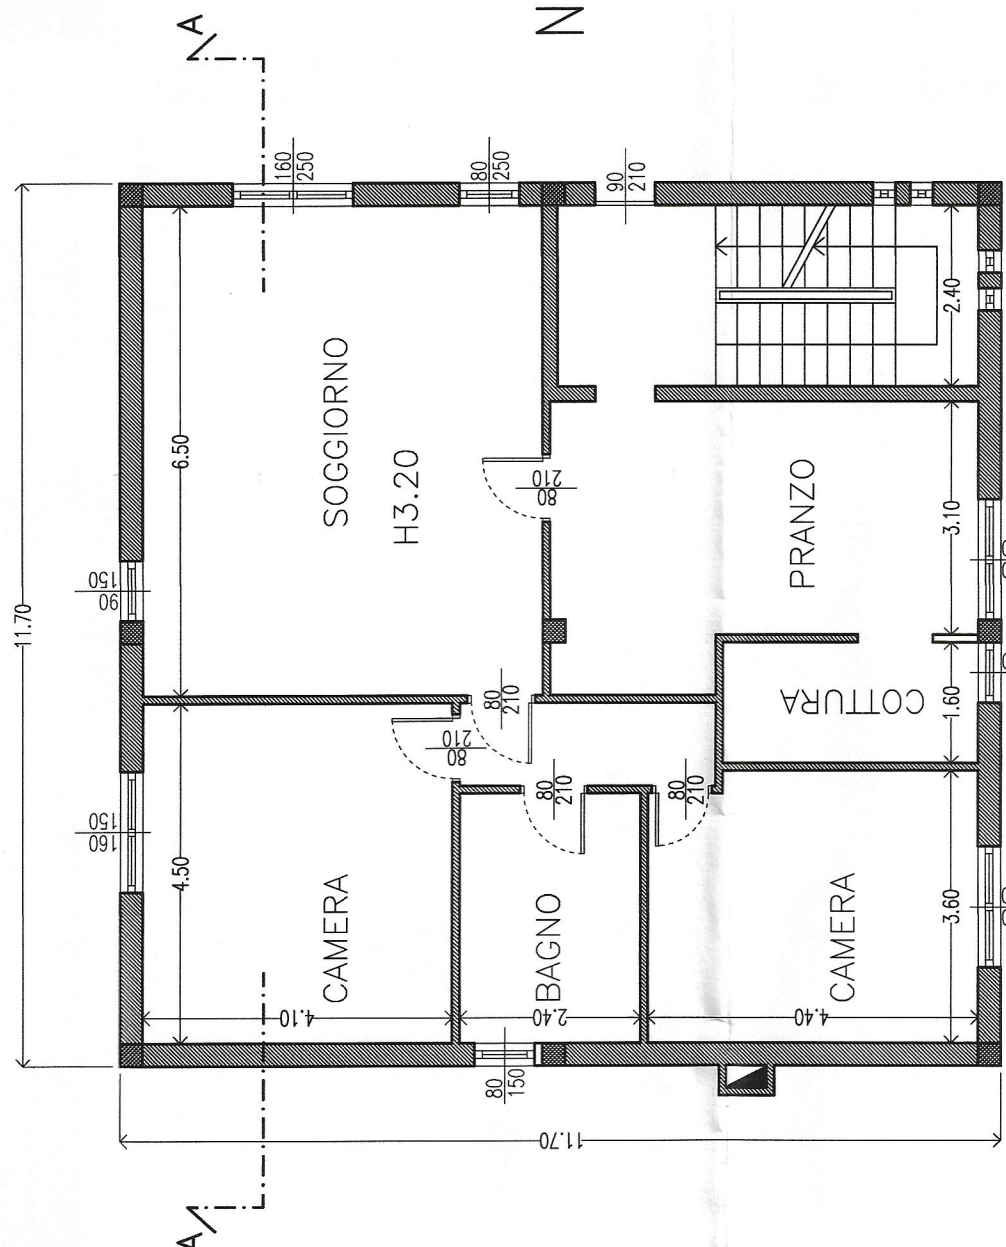


PIANTA PIANO PRIMO

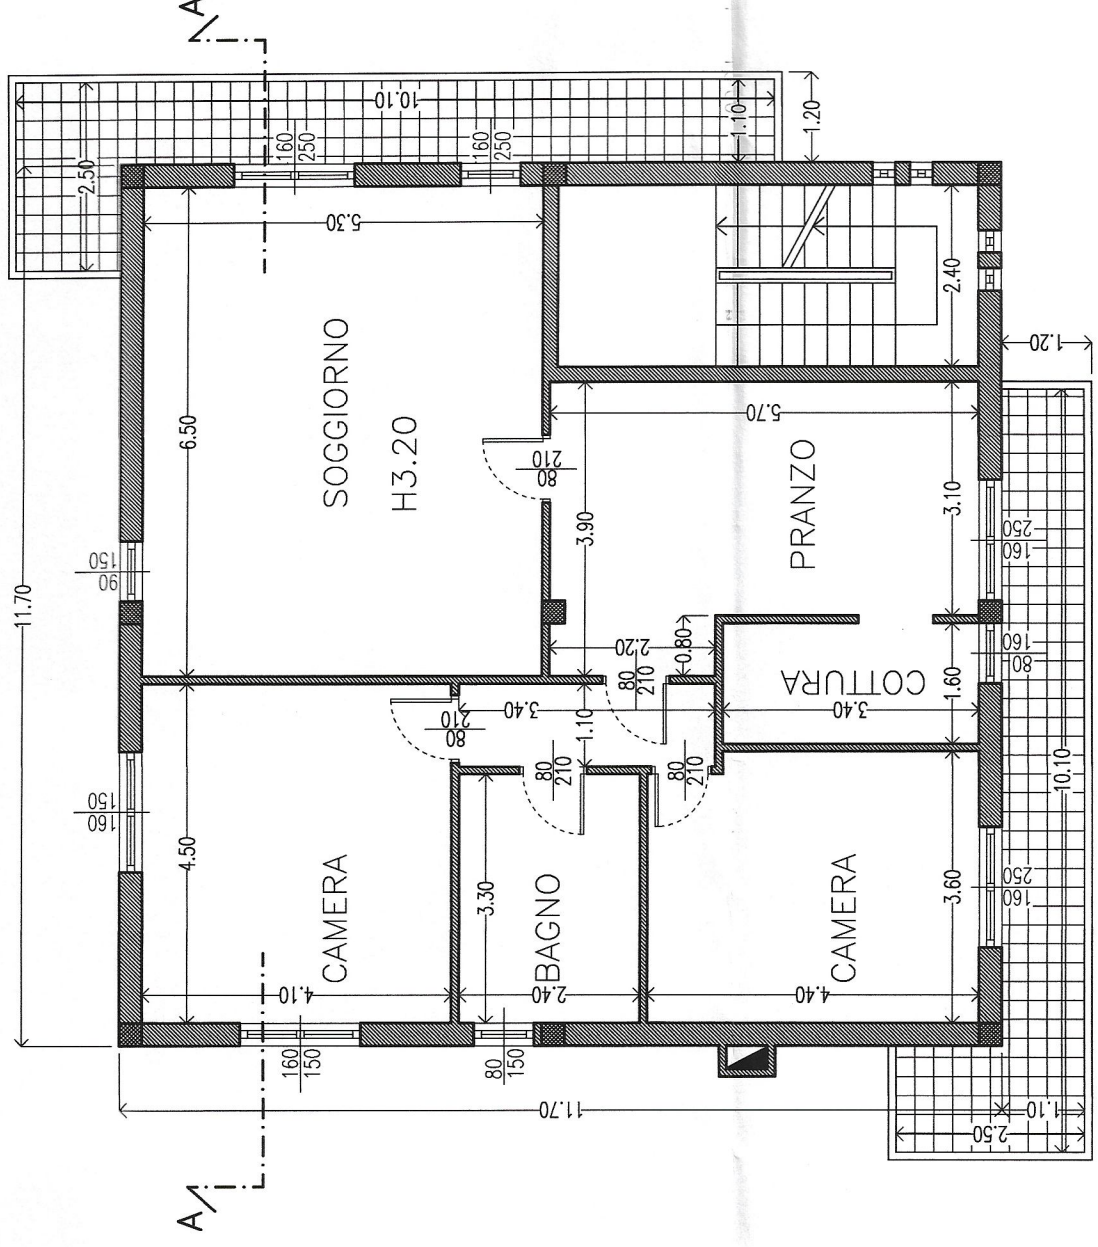


PIANTA PIANO SECONDO

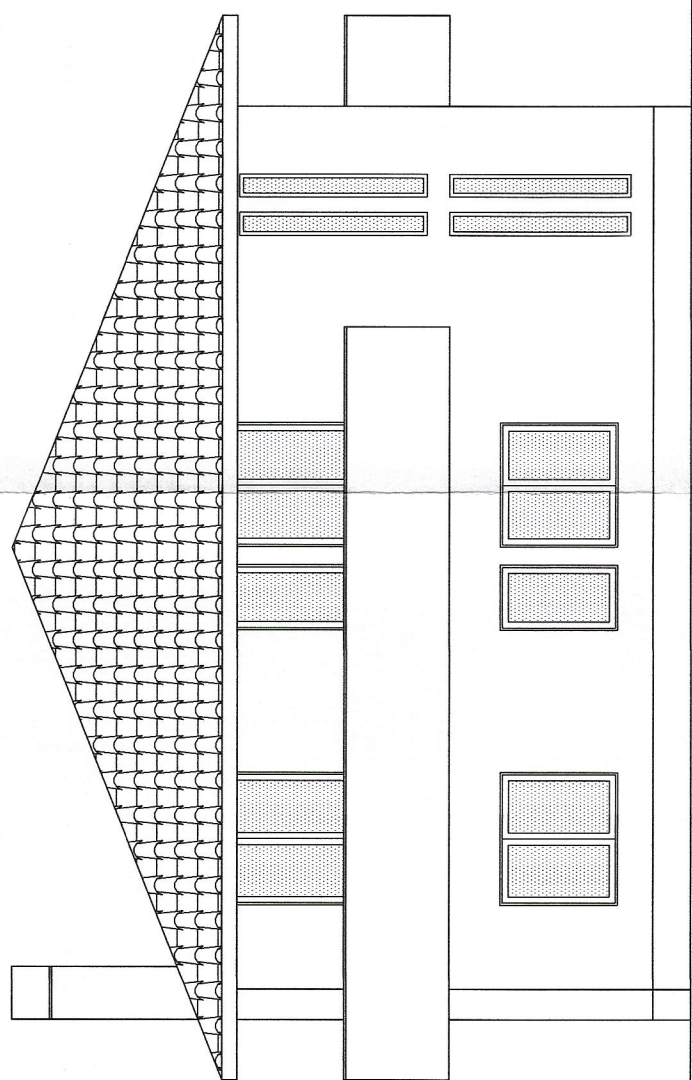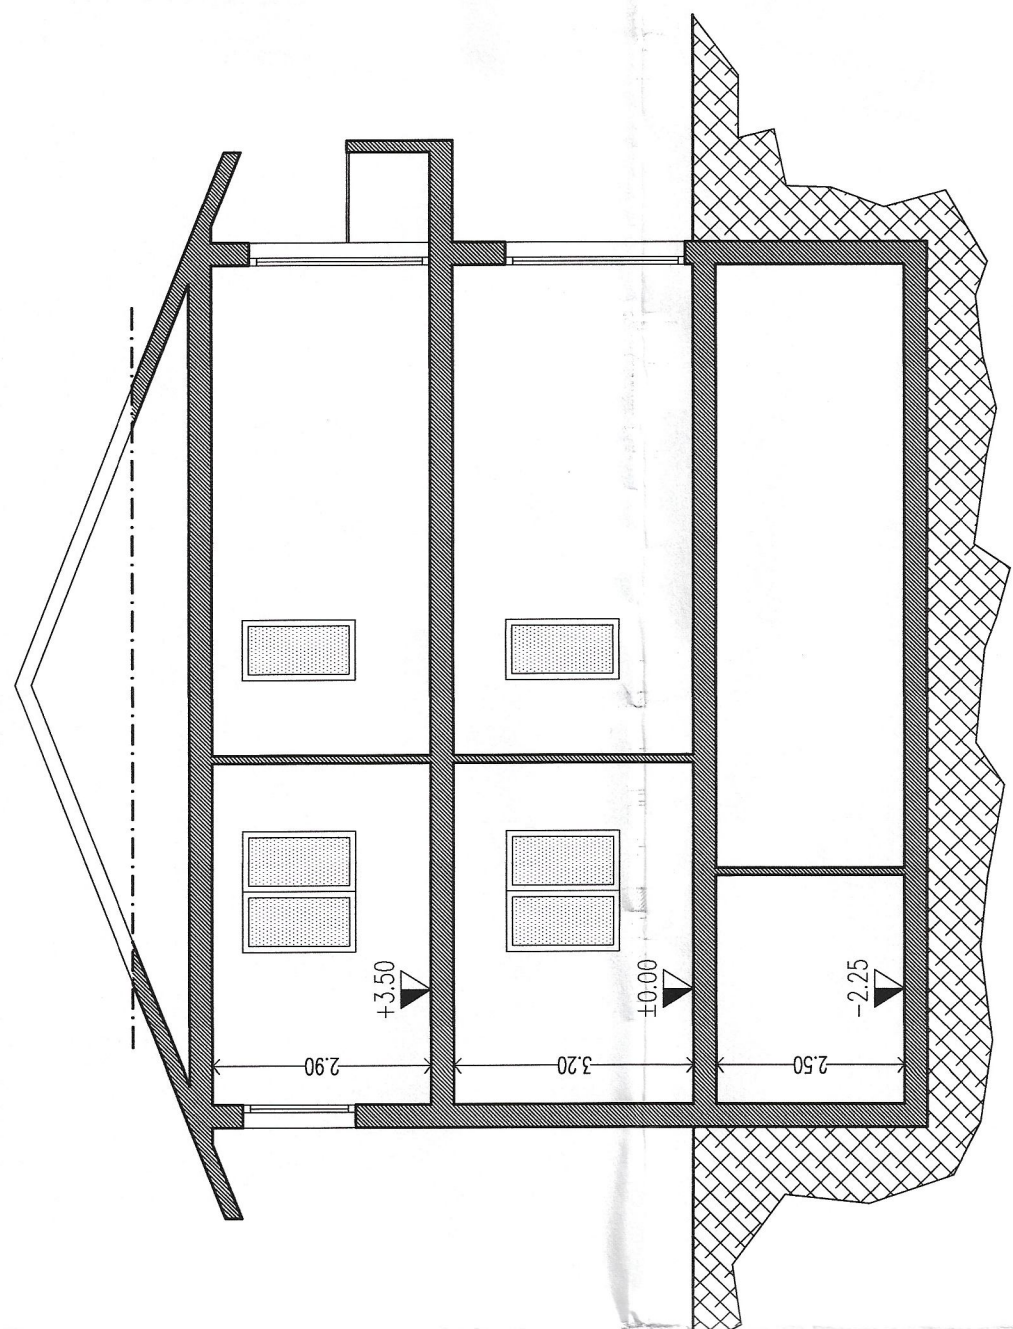


PROSPETTO OVEST

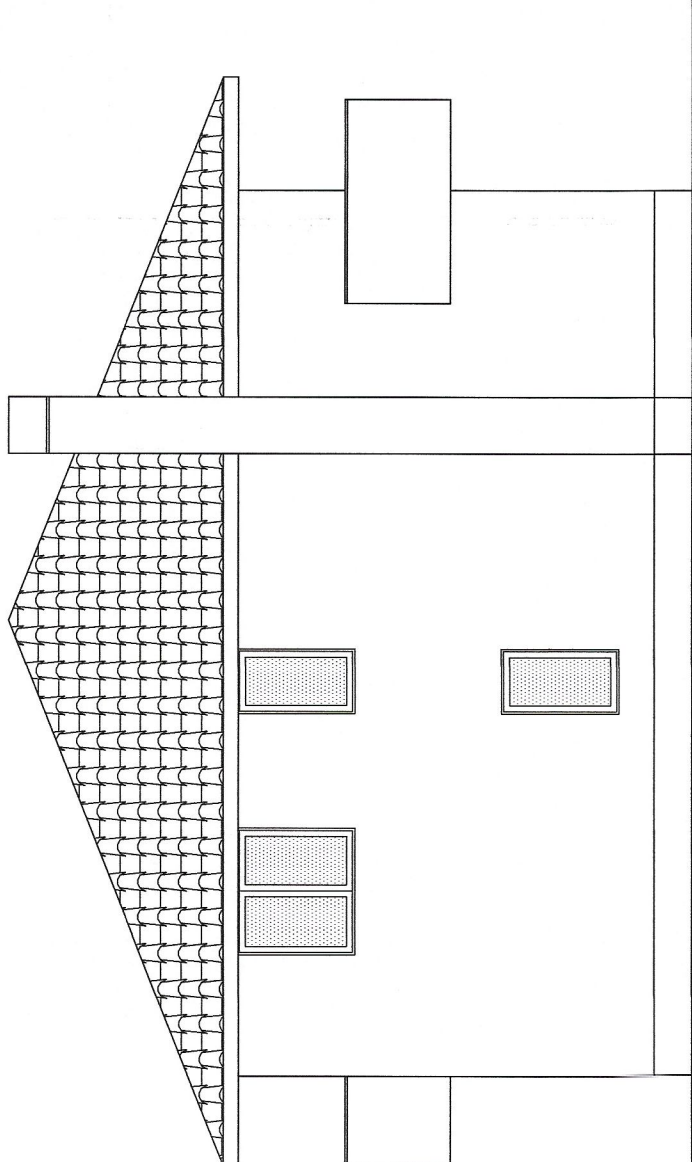

PROSPETTO NORD

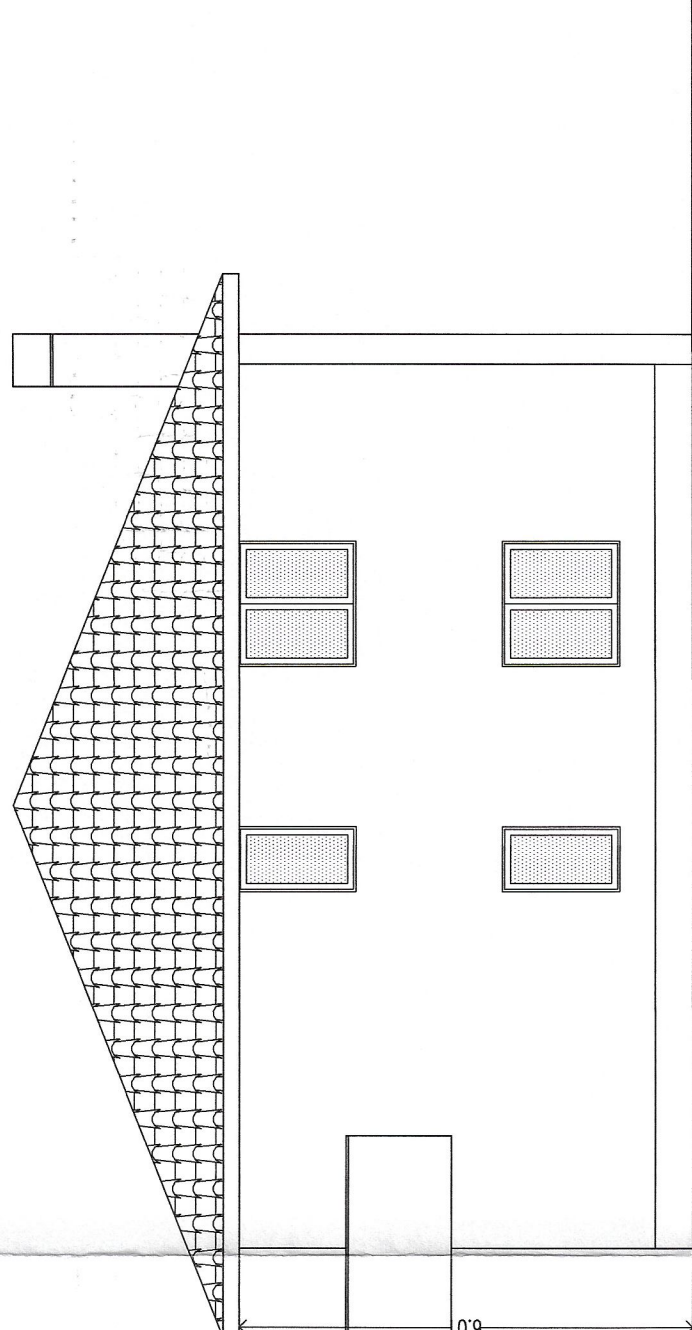

PROSPETTO EST

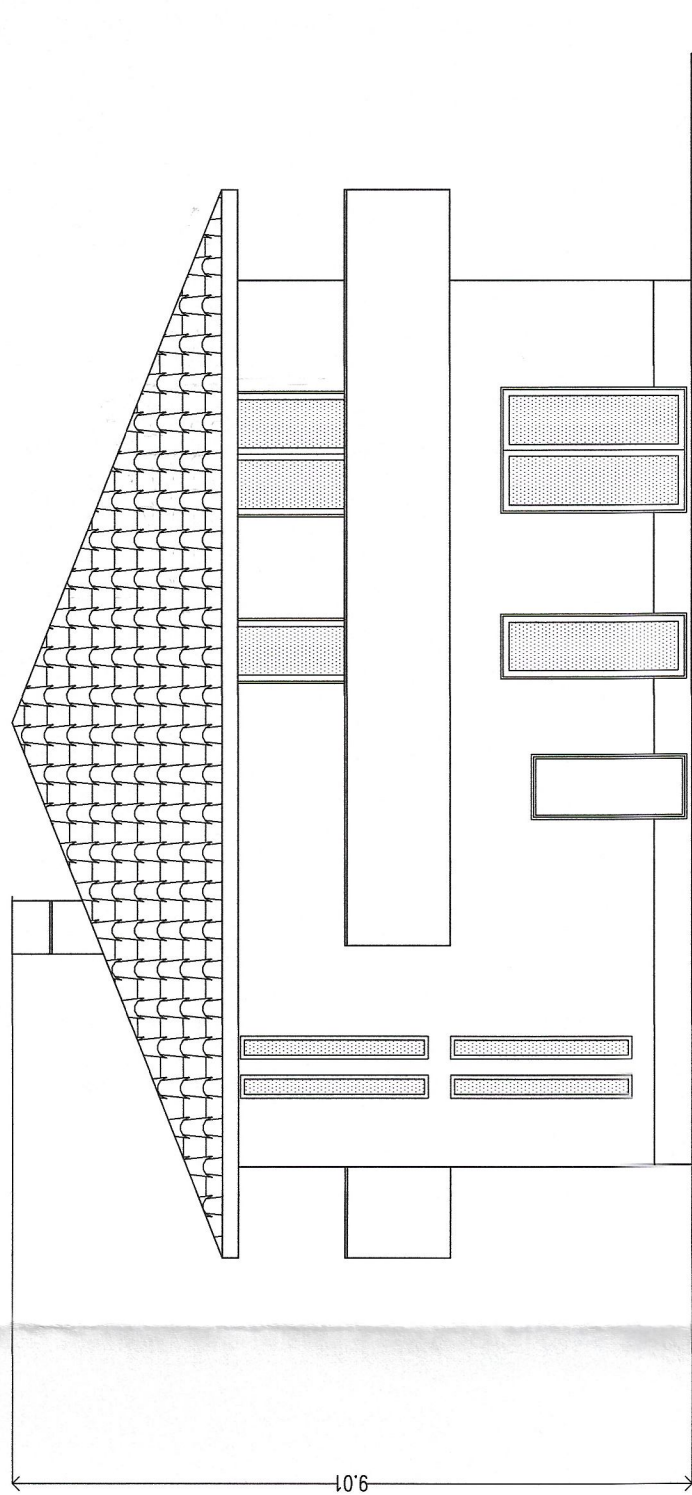

PROSPETTO SUD

Proprietà  
**GIUSEPPE GIRLANDA**  
via Novara, 244  
Legnano (MI)

4

Titolo della tavola  
**Piante – Prospetti – Sezione A-A**  
**STATO DI CONCESSIONE DEL 10/10/1978**

**RICHIESTA DI P.D.C in SANATORIA**  
**Modifiche interne e costruzione box interrato**  
edificio sito in via Novara, 244

Num. Tavola  
**2**

scala	1:100
data	10/02/2011
agg.	
agg.	
agg.	

IL TECNICO RILEVATORE

IL COMMITTENTE


COMUNE DI LEGNANO  
ASSETO E GESTIONE DEL TERRITORIO  
**10 FEB. 2011**  
SERVIZIO EDILIZIA PRIVATA

IL TECNICO



dott.ing.arch. **MICHELE FERÉ**

via Palestro n.4 Legnano (MI) – tel. 0331/547014 fax 0331/485071 e-mail:studiodifere@virgilio.it




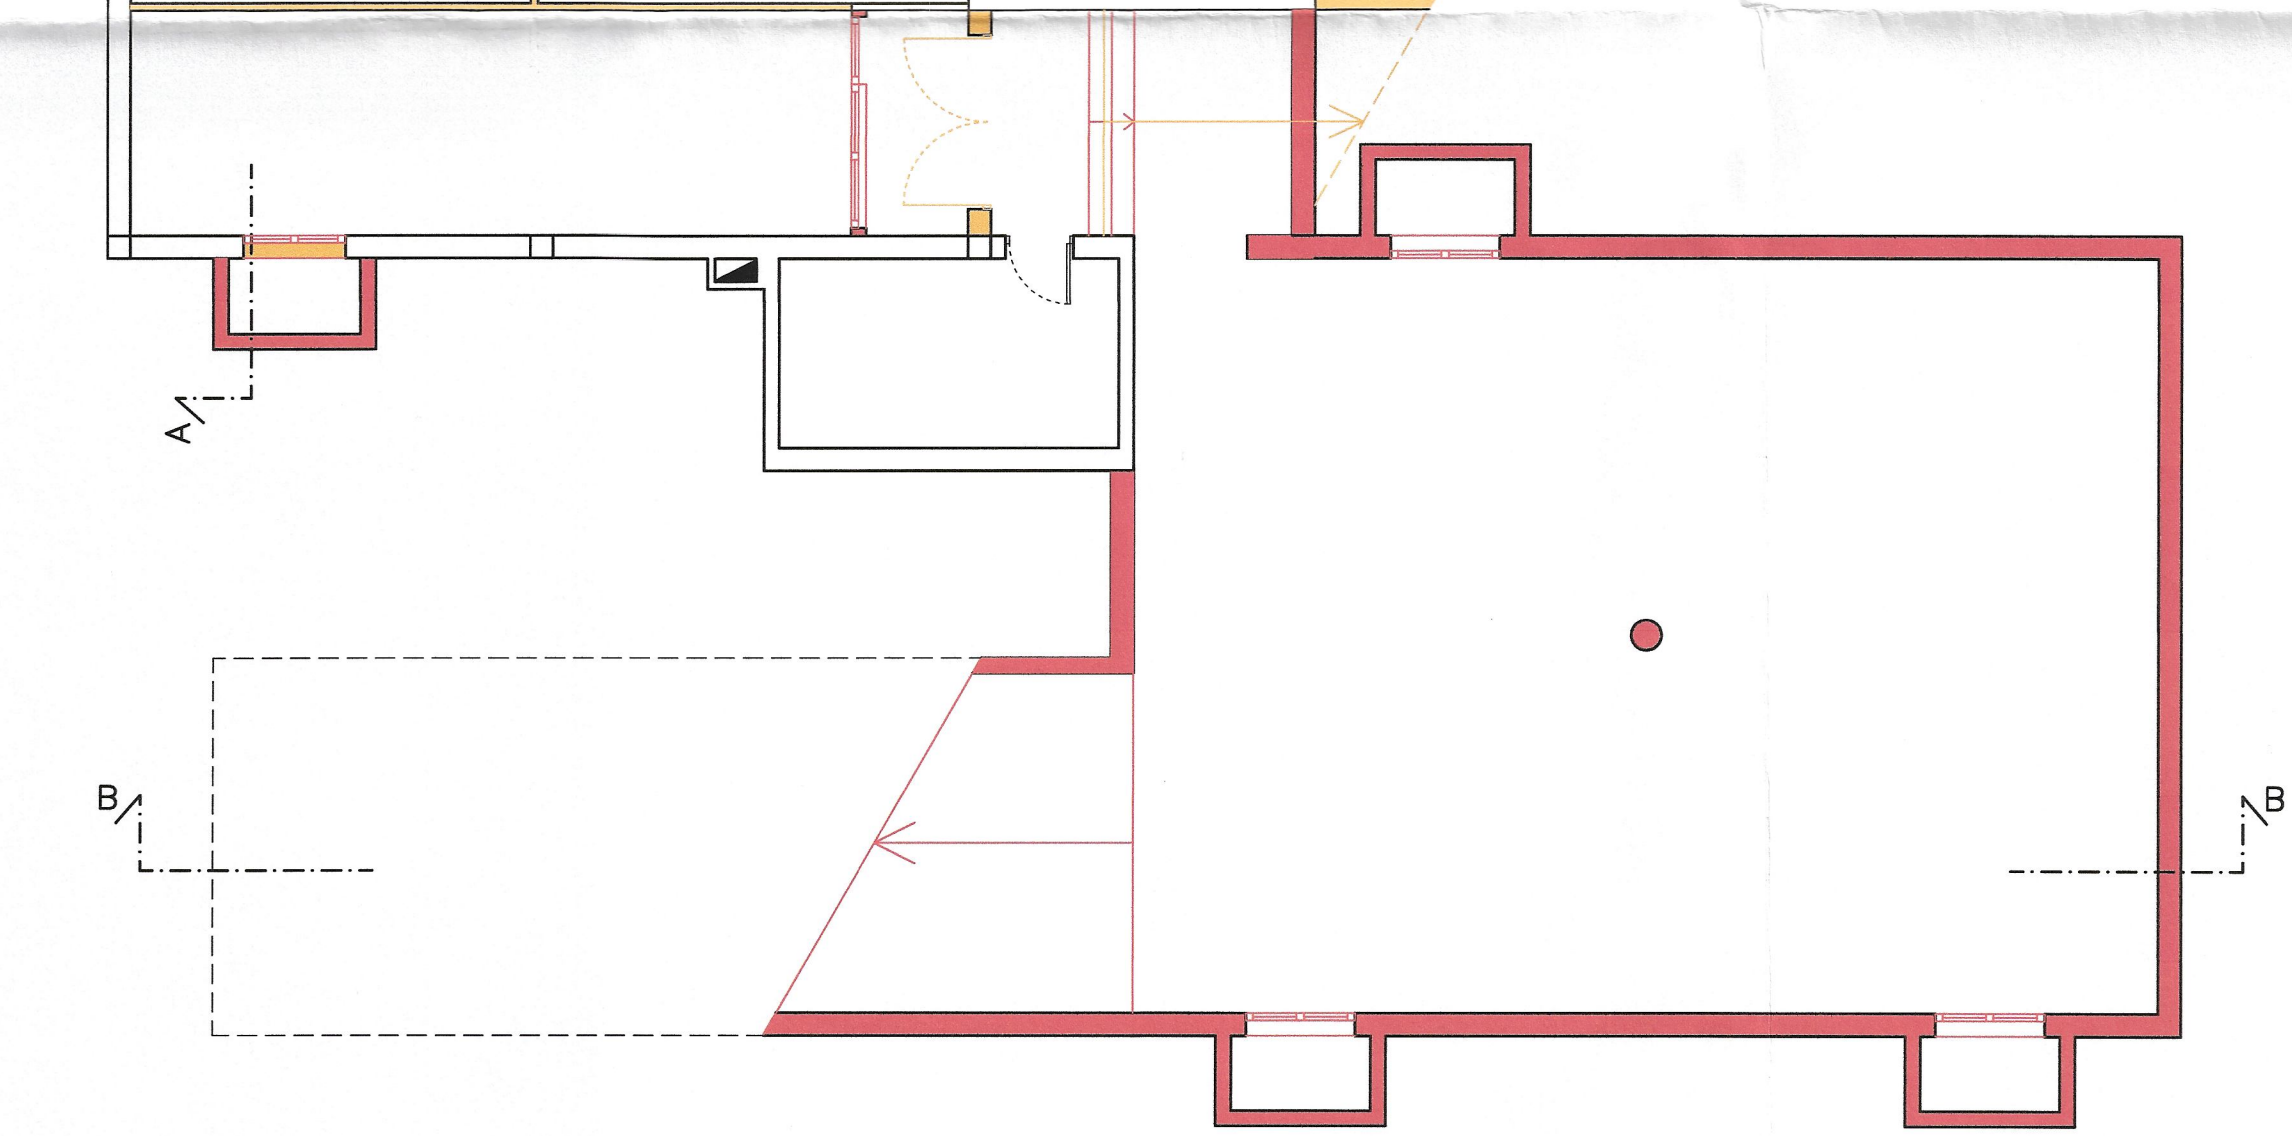


PIANTA PIANO TERRA

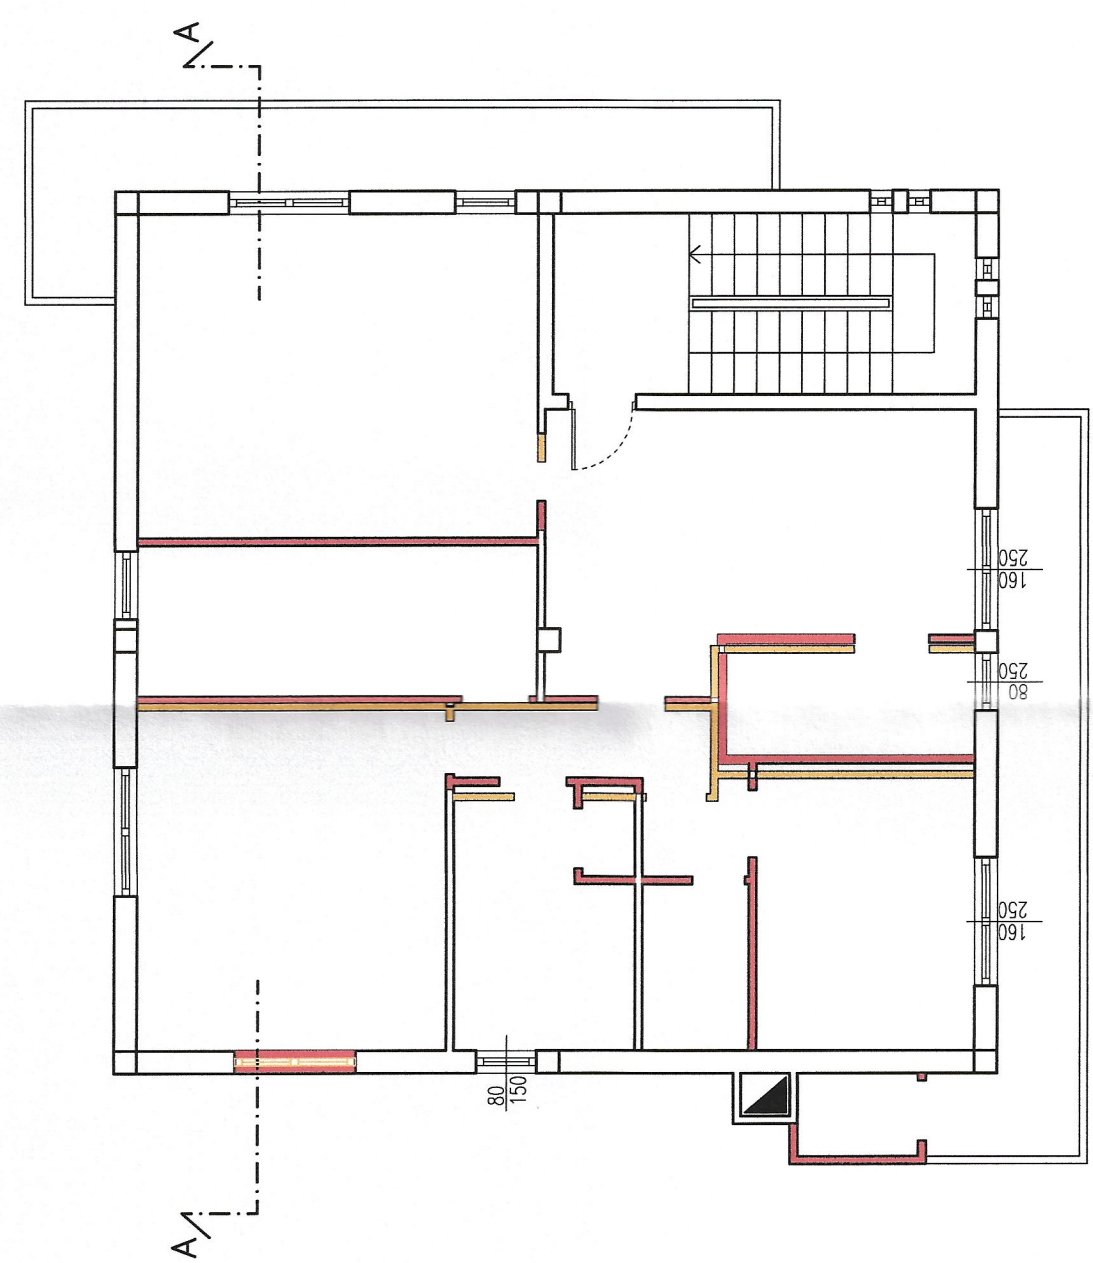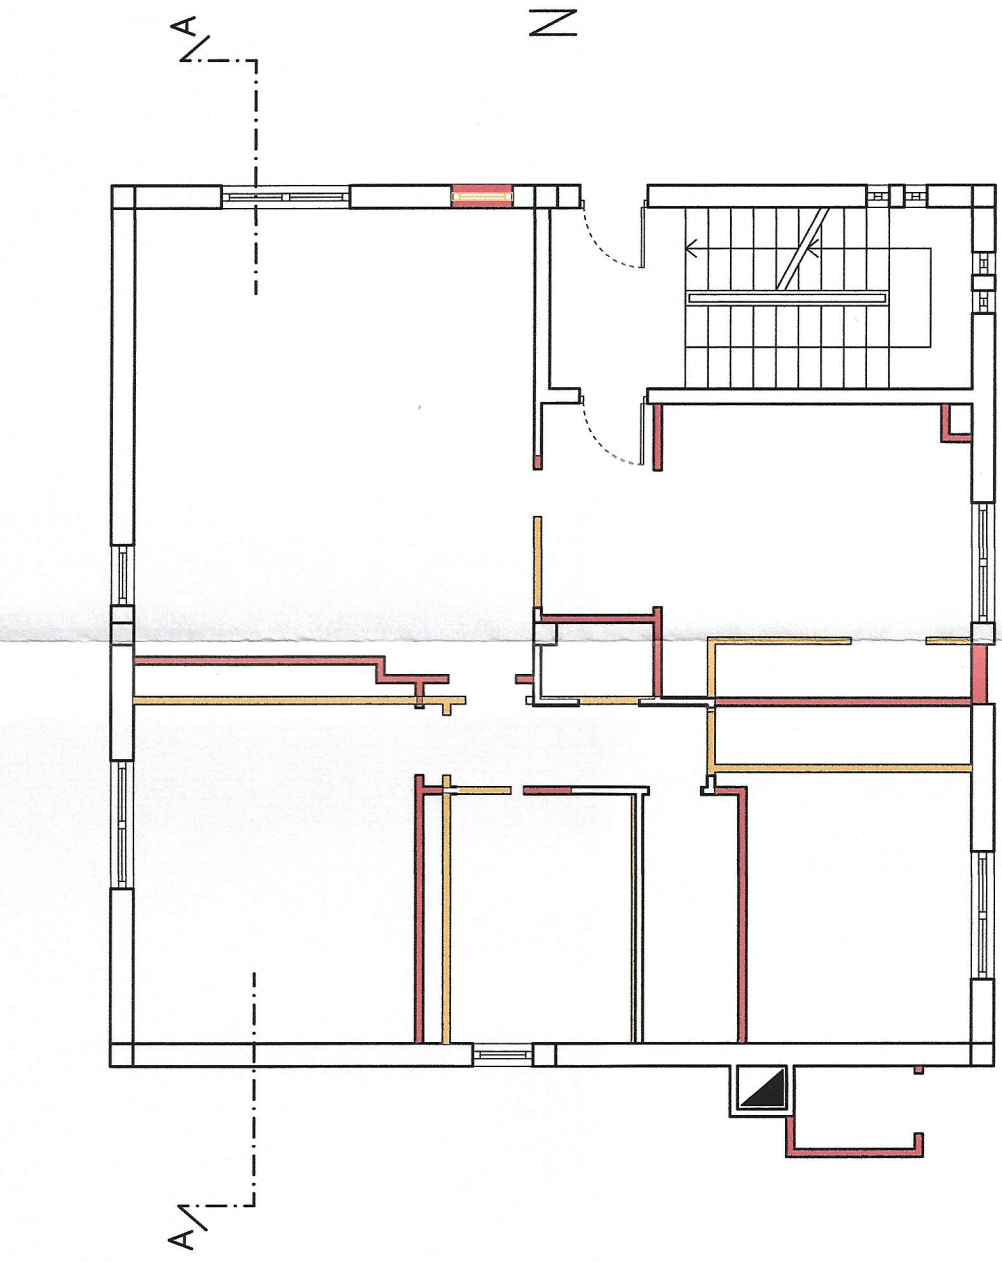


PIANTA PIANO PRIMO

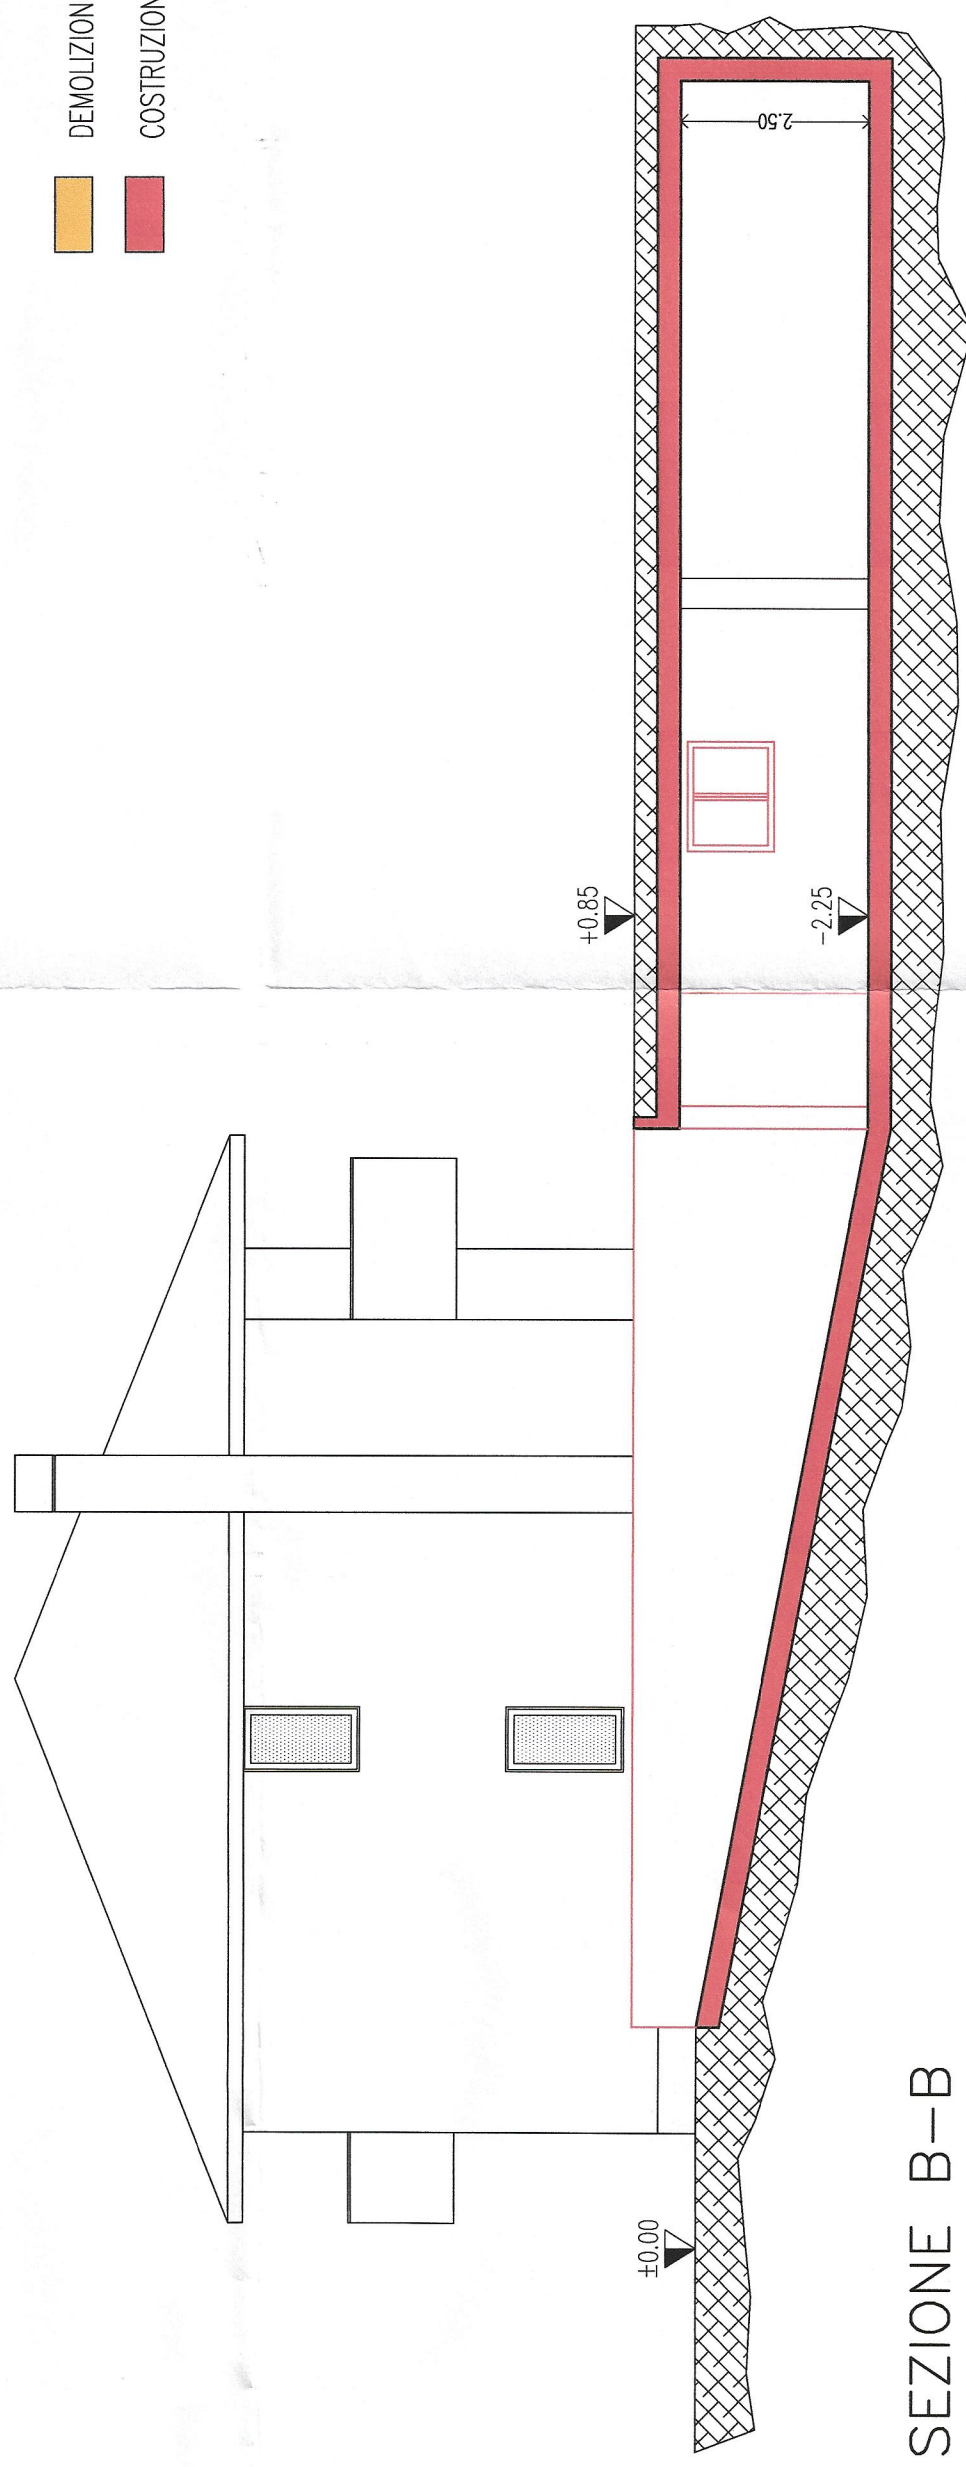


SEZIONE B-B

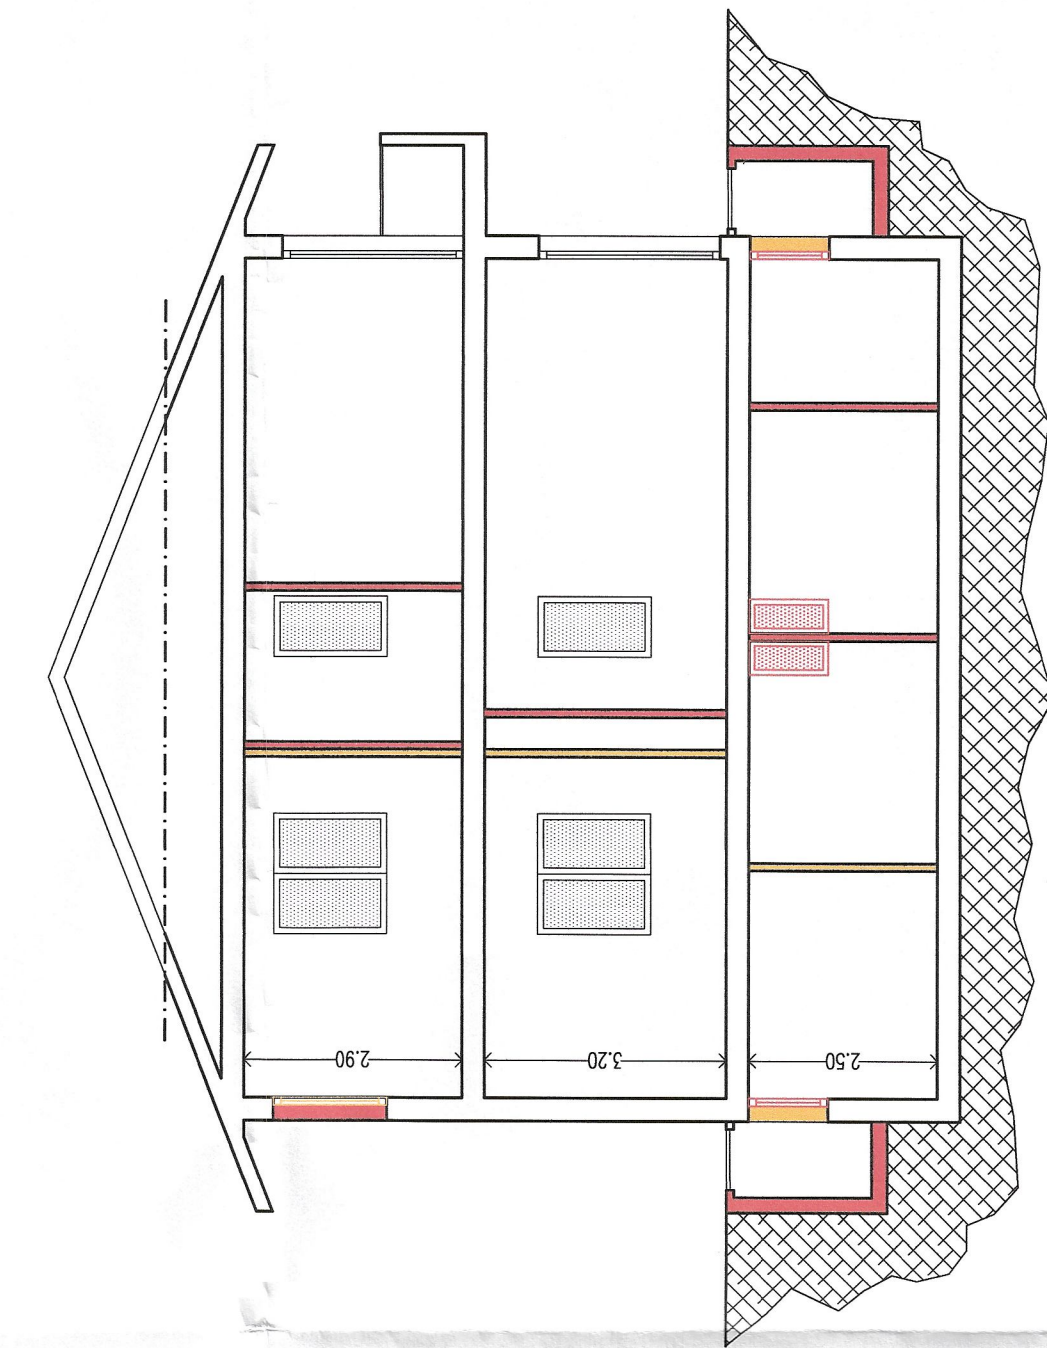


SEZIONE A-A

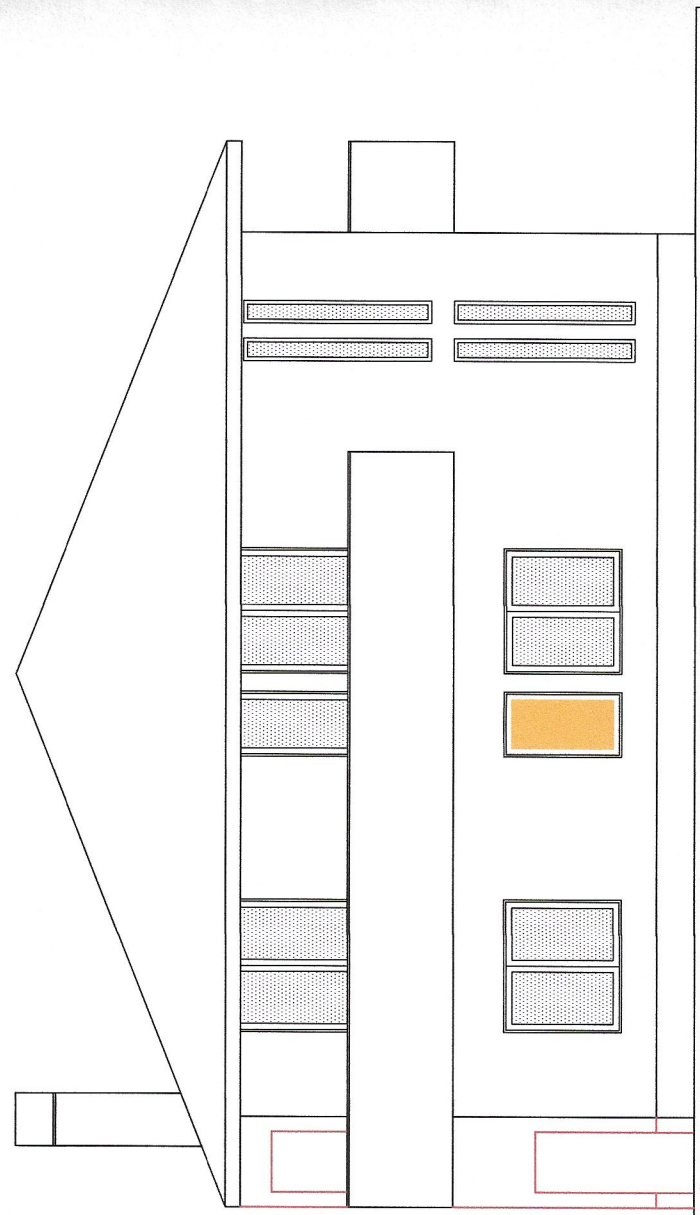


PROSPETTO OVEST

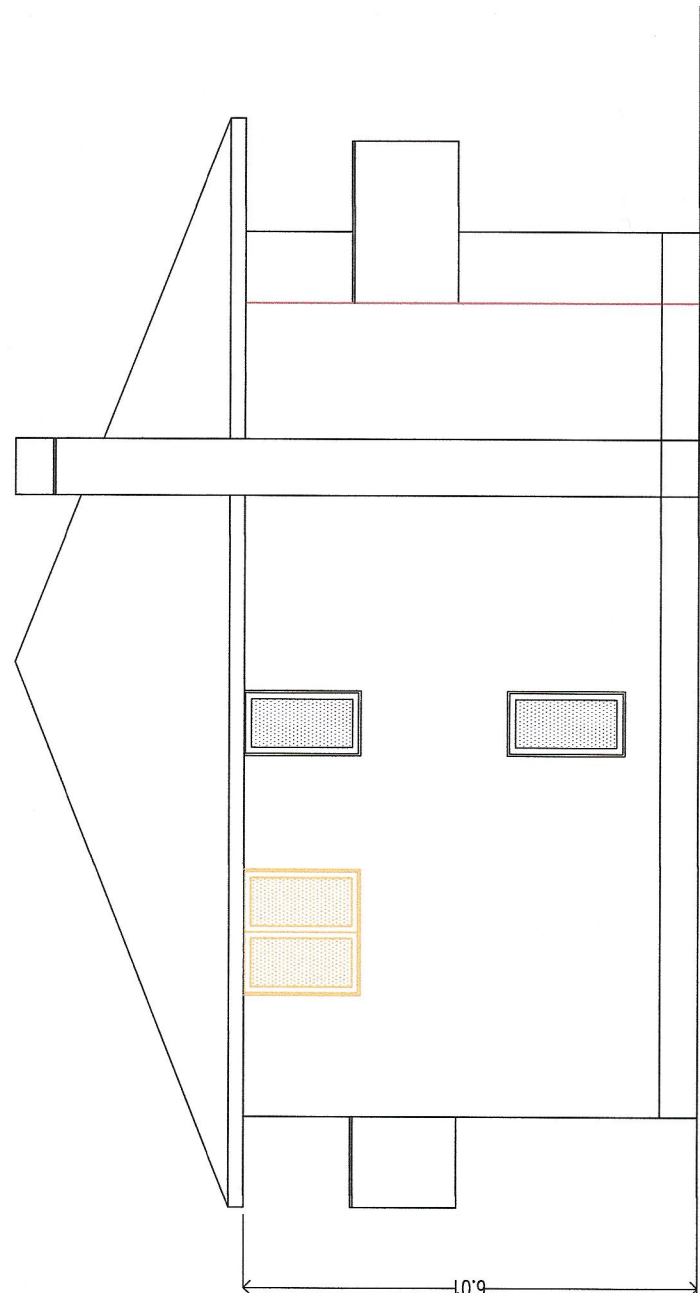

PROSPETTO NORD

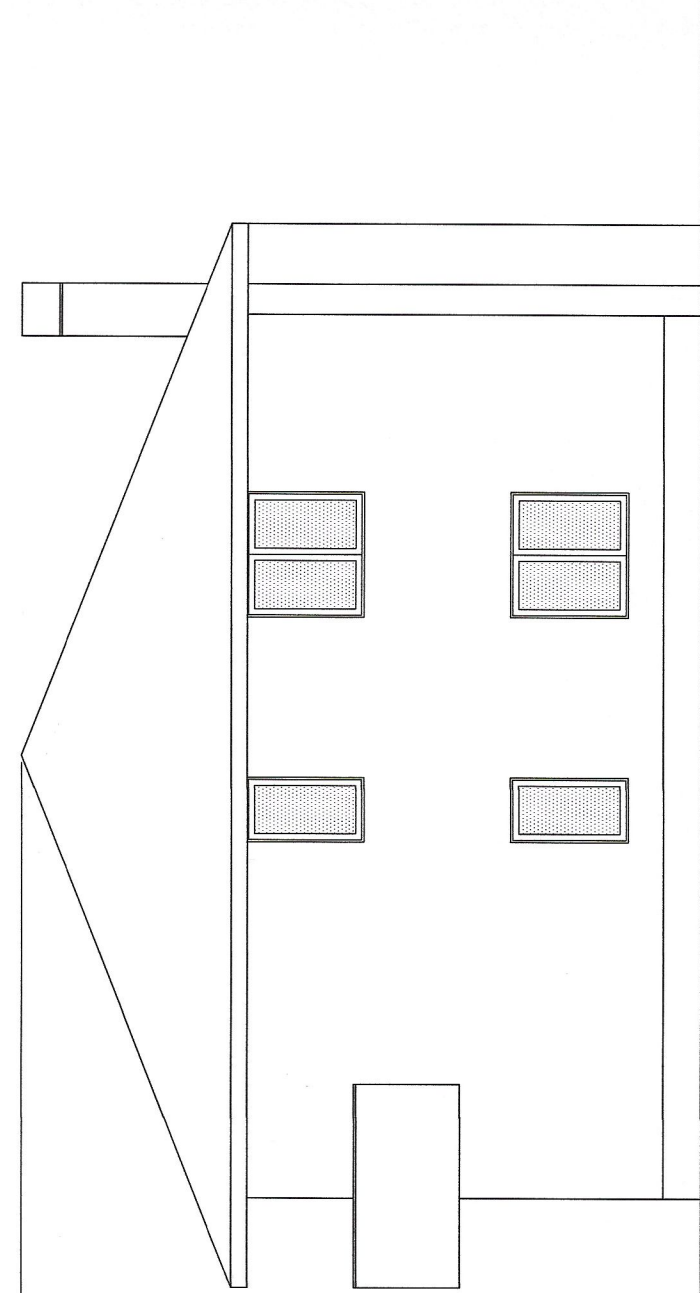

PROSPETTO EST

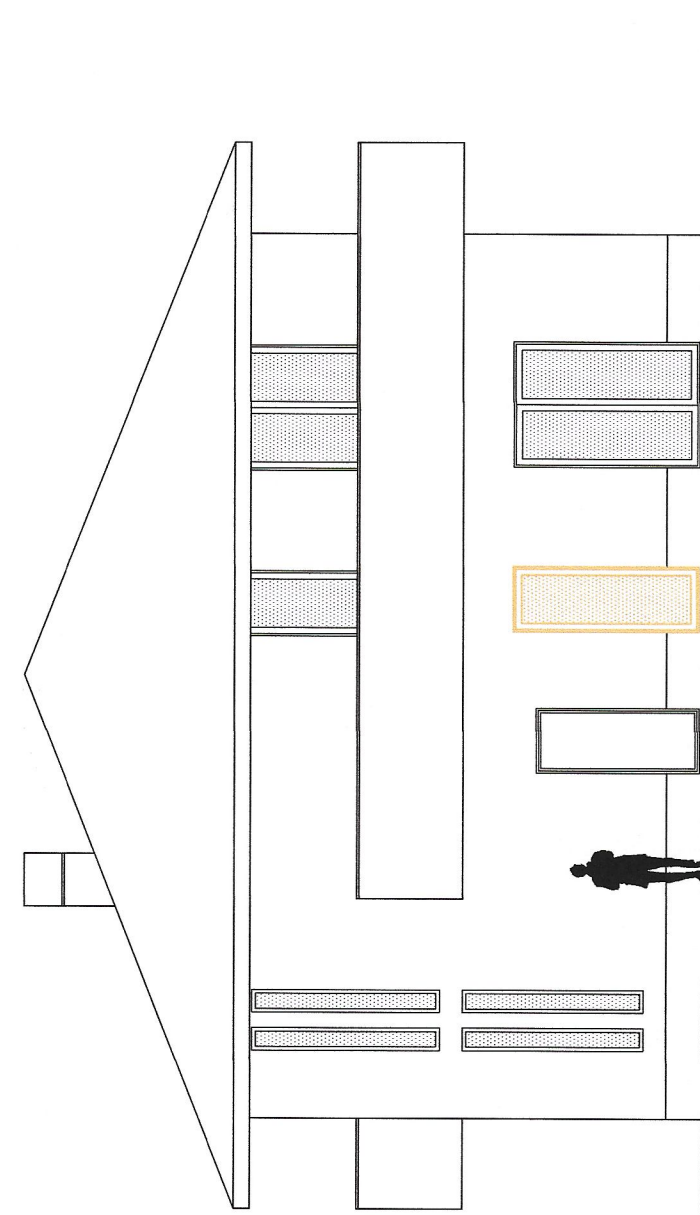

PROSPETTO SUD

Proprietà  
**GIUSEPPE GIRLANDA**  
via Novara, 244  
Legnano (MI)

A

Titolo della tavola

**Punte - Prospetti - Sezione A-A - Sezione B-B**  
**STATO DI CONFRONTO**

RICHIESTA DI P.D.C in SANATORIA  
Modifiche interne e costruzione box interrato  
edificio sito in via Novara, 244

Num. Tavola  
**3**

scala	1:100
data	10/02/2011
app.	
app.	
app.	
app.	

IL TECNICO RILEVATORE


IL COMMITTENTE

*Giuseppe Girlanda*

IL TECNICO


**dot.ing.arch. MICHELE FERÉ**

via Palestro n.4 Legnano (MI) - tel. 0331/547014 fax 0331/485071 e-mail:studioferere@virgilio.it

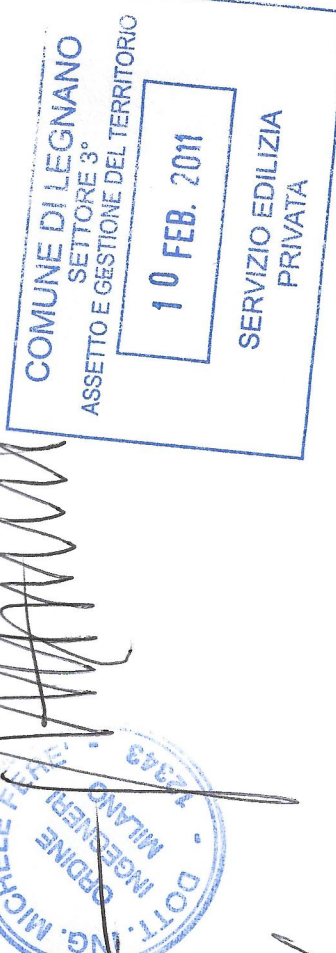





PROSPETTO OVEST

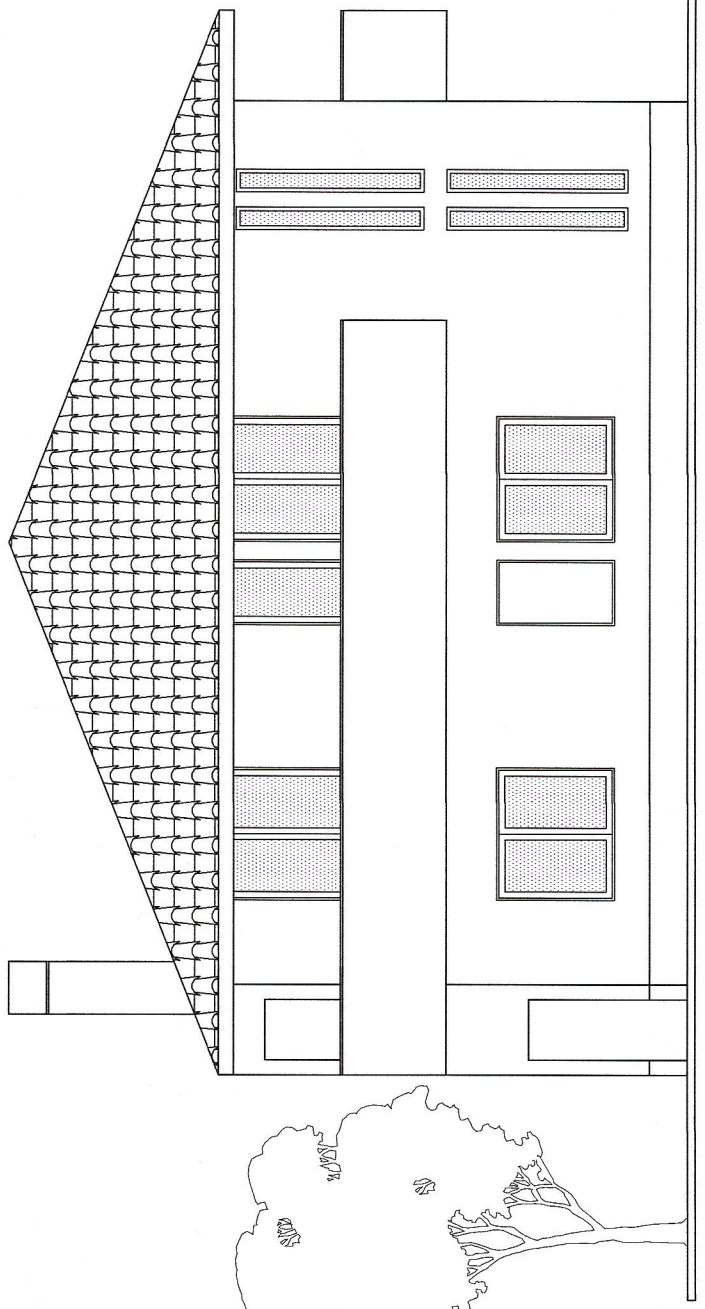


PROSPETTO NORD

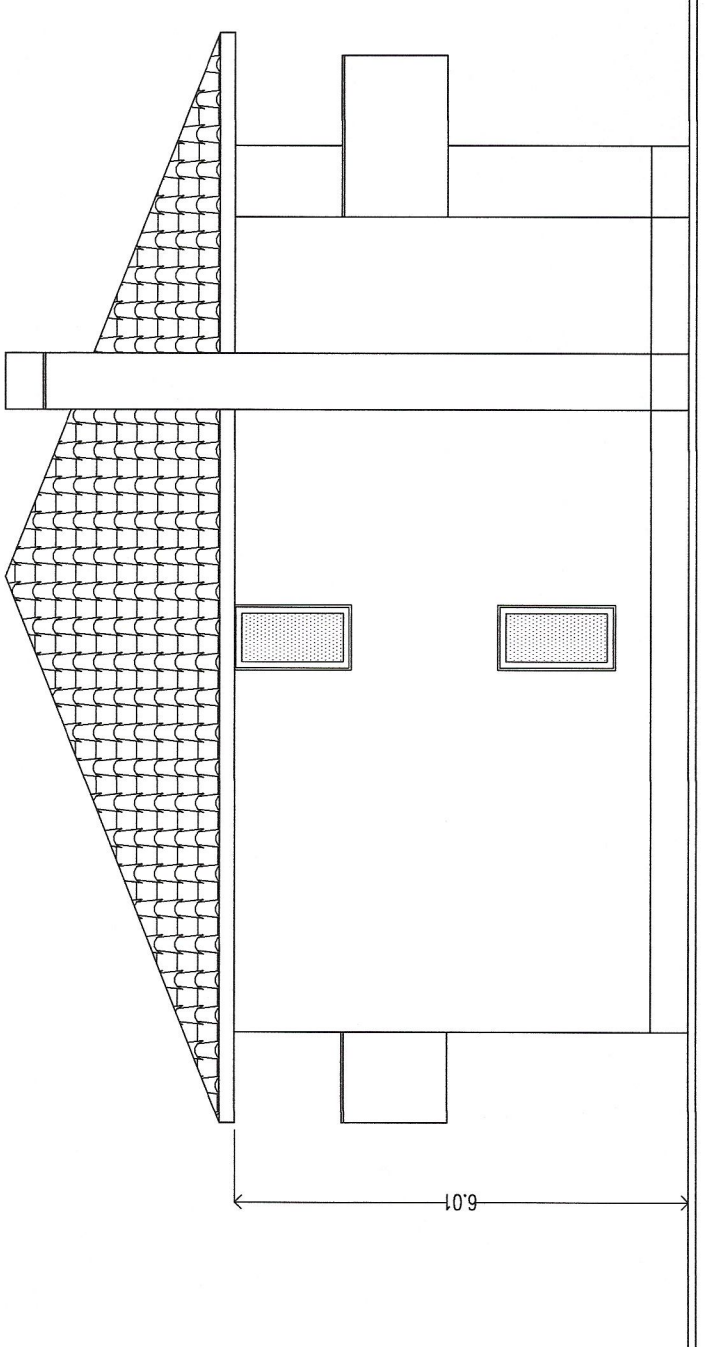


PROSPETTO EST

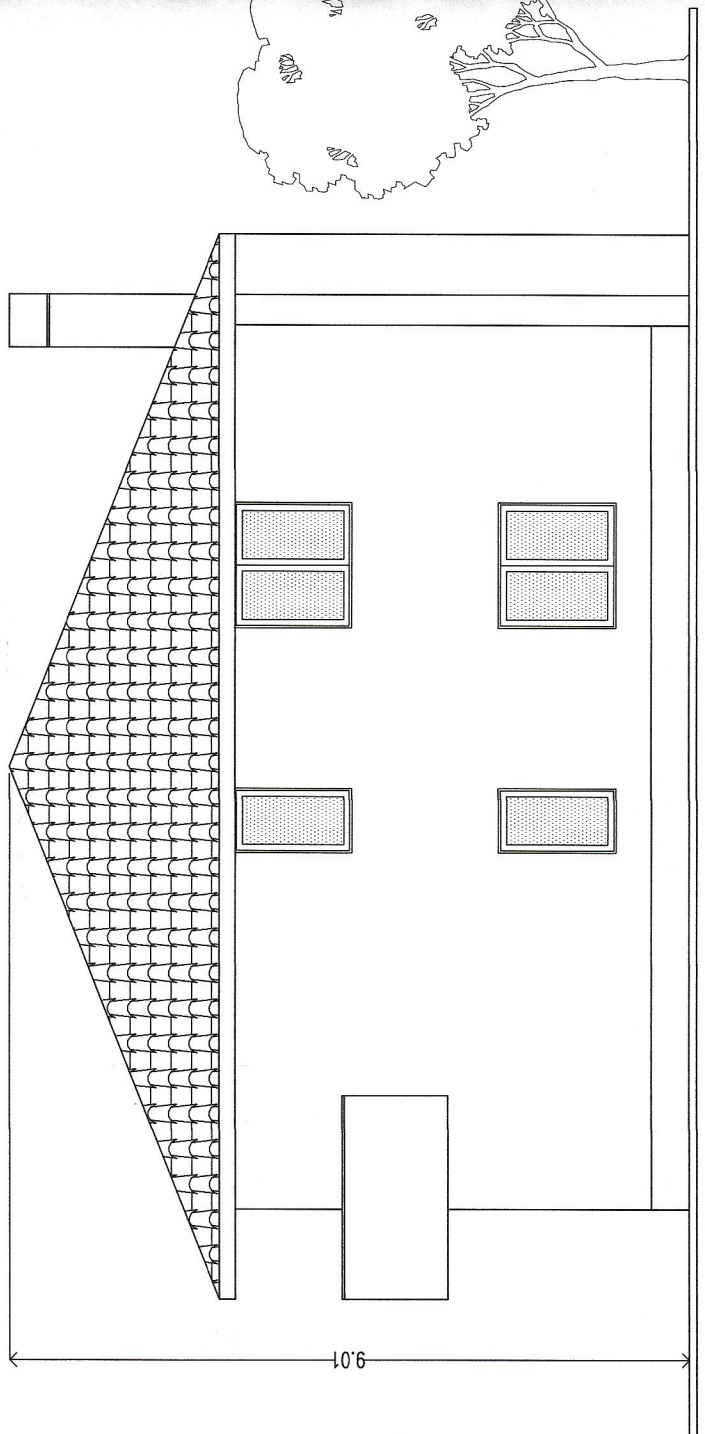



PROSPETTO SUD

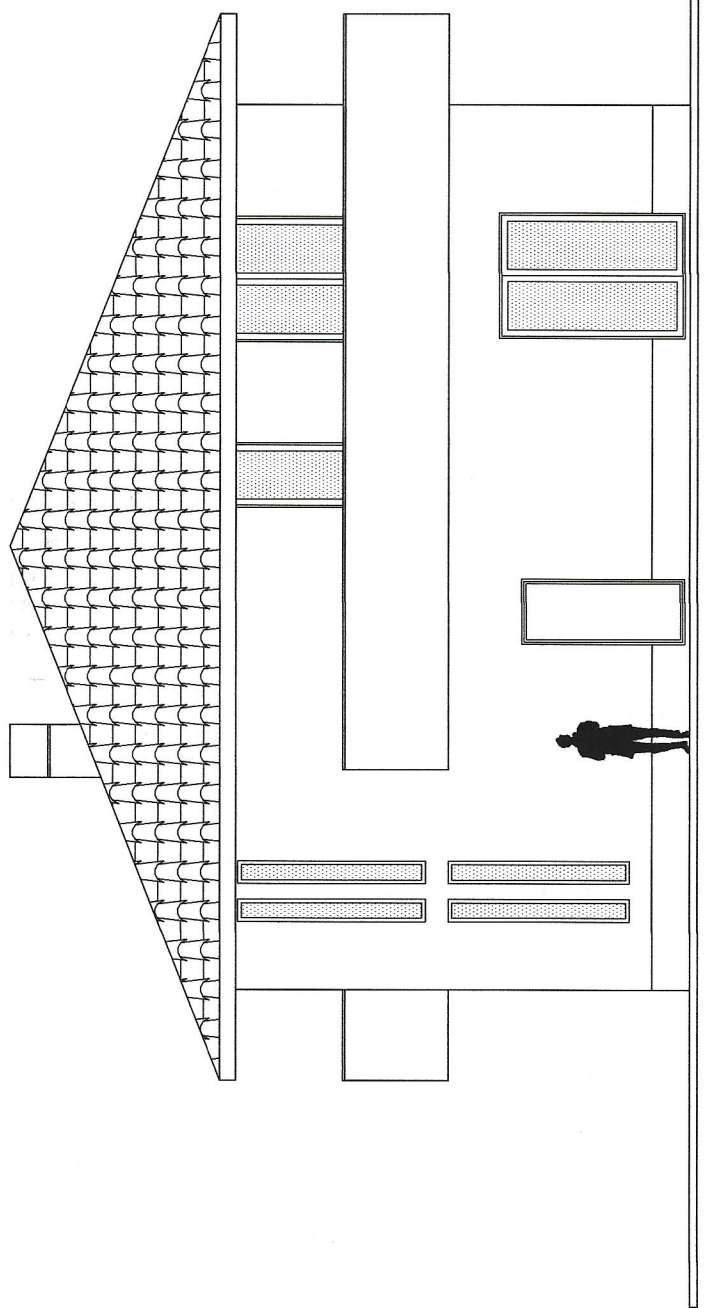


SEZIONE B-B

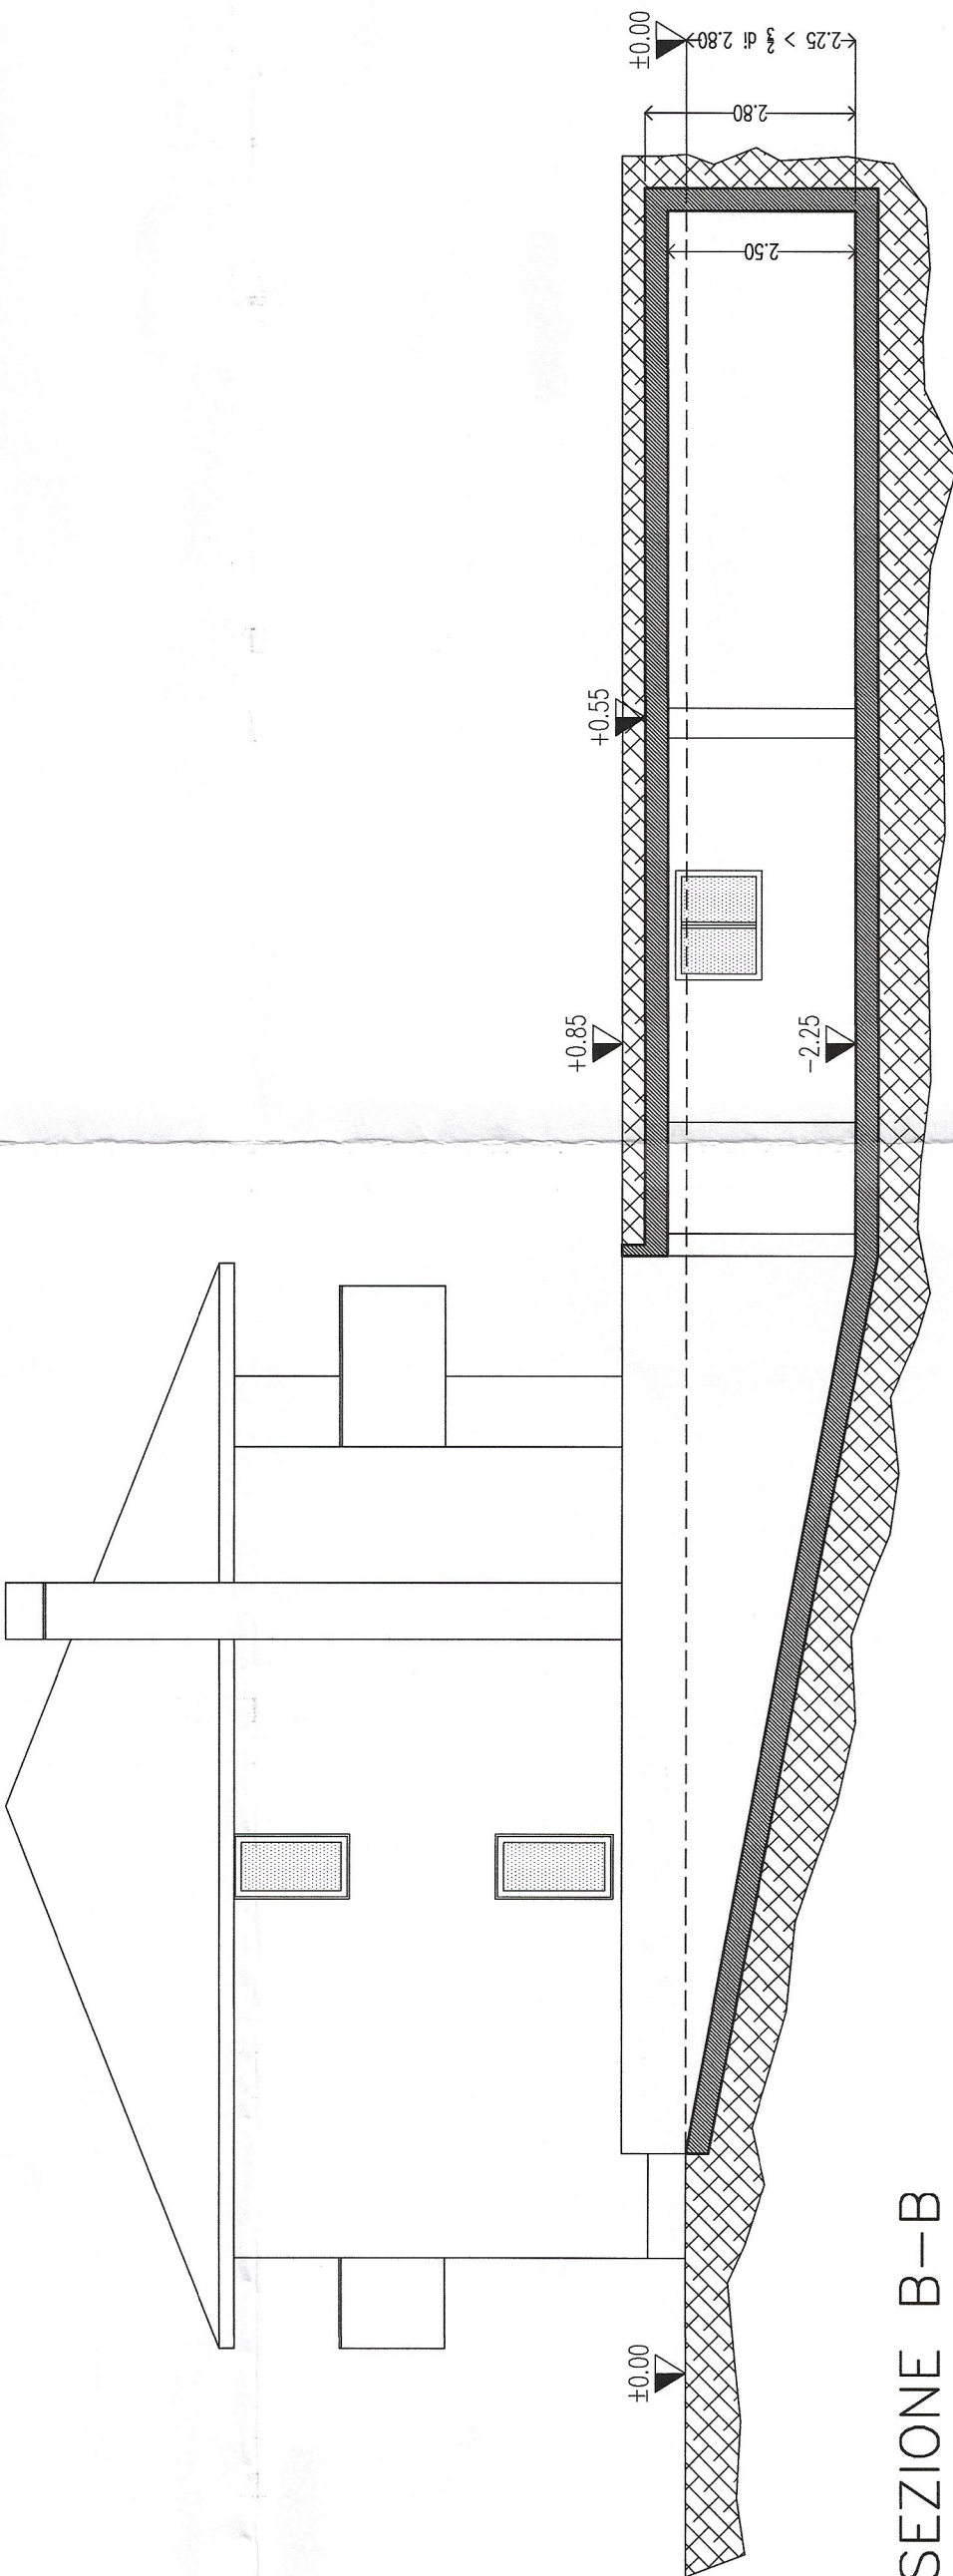


SEZIONE A-A

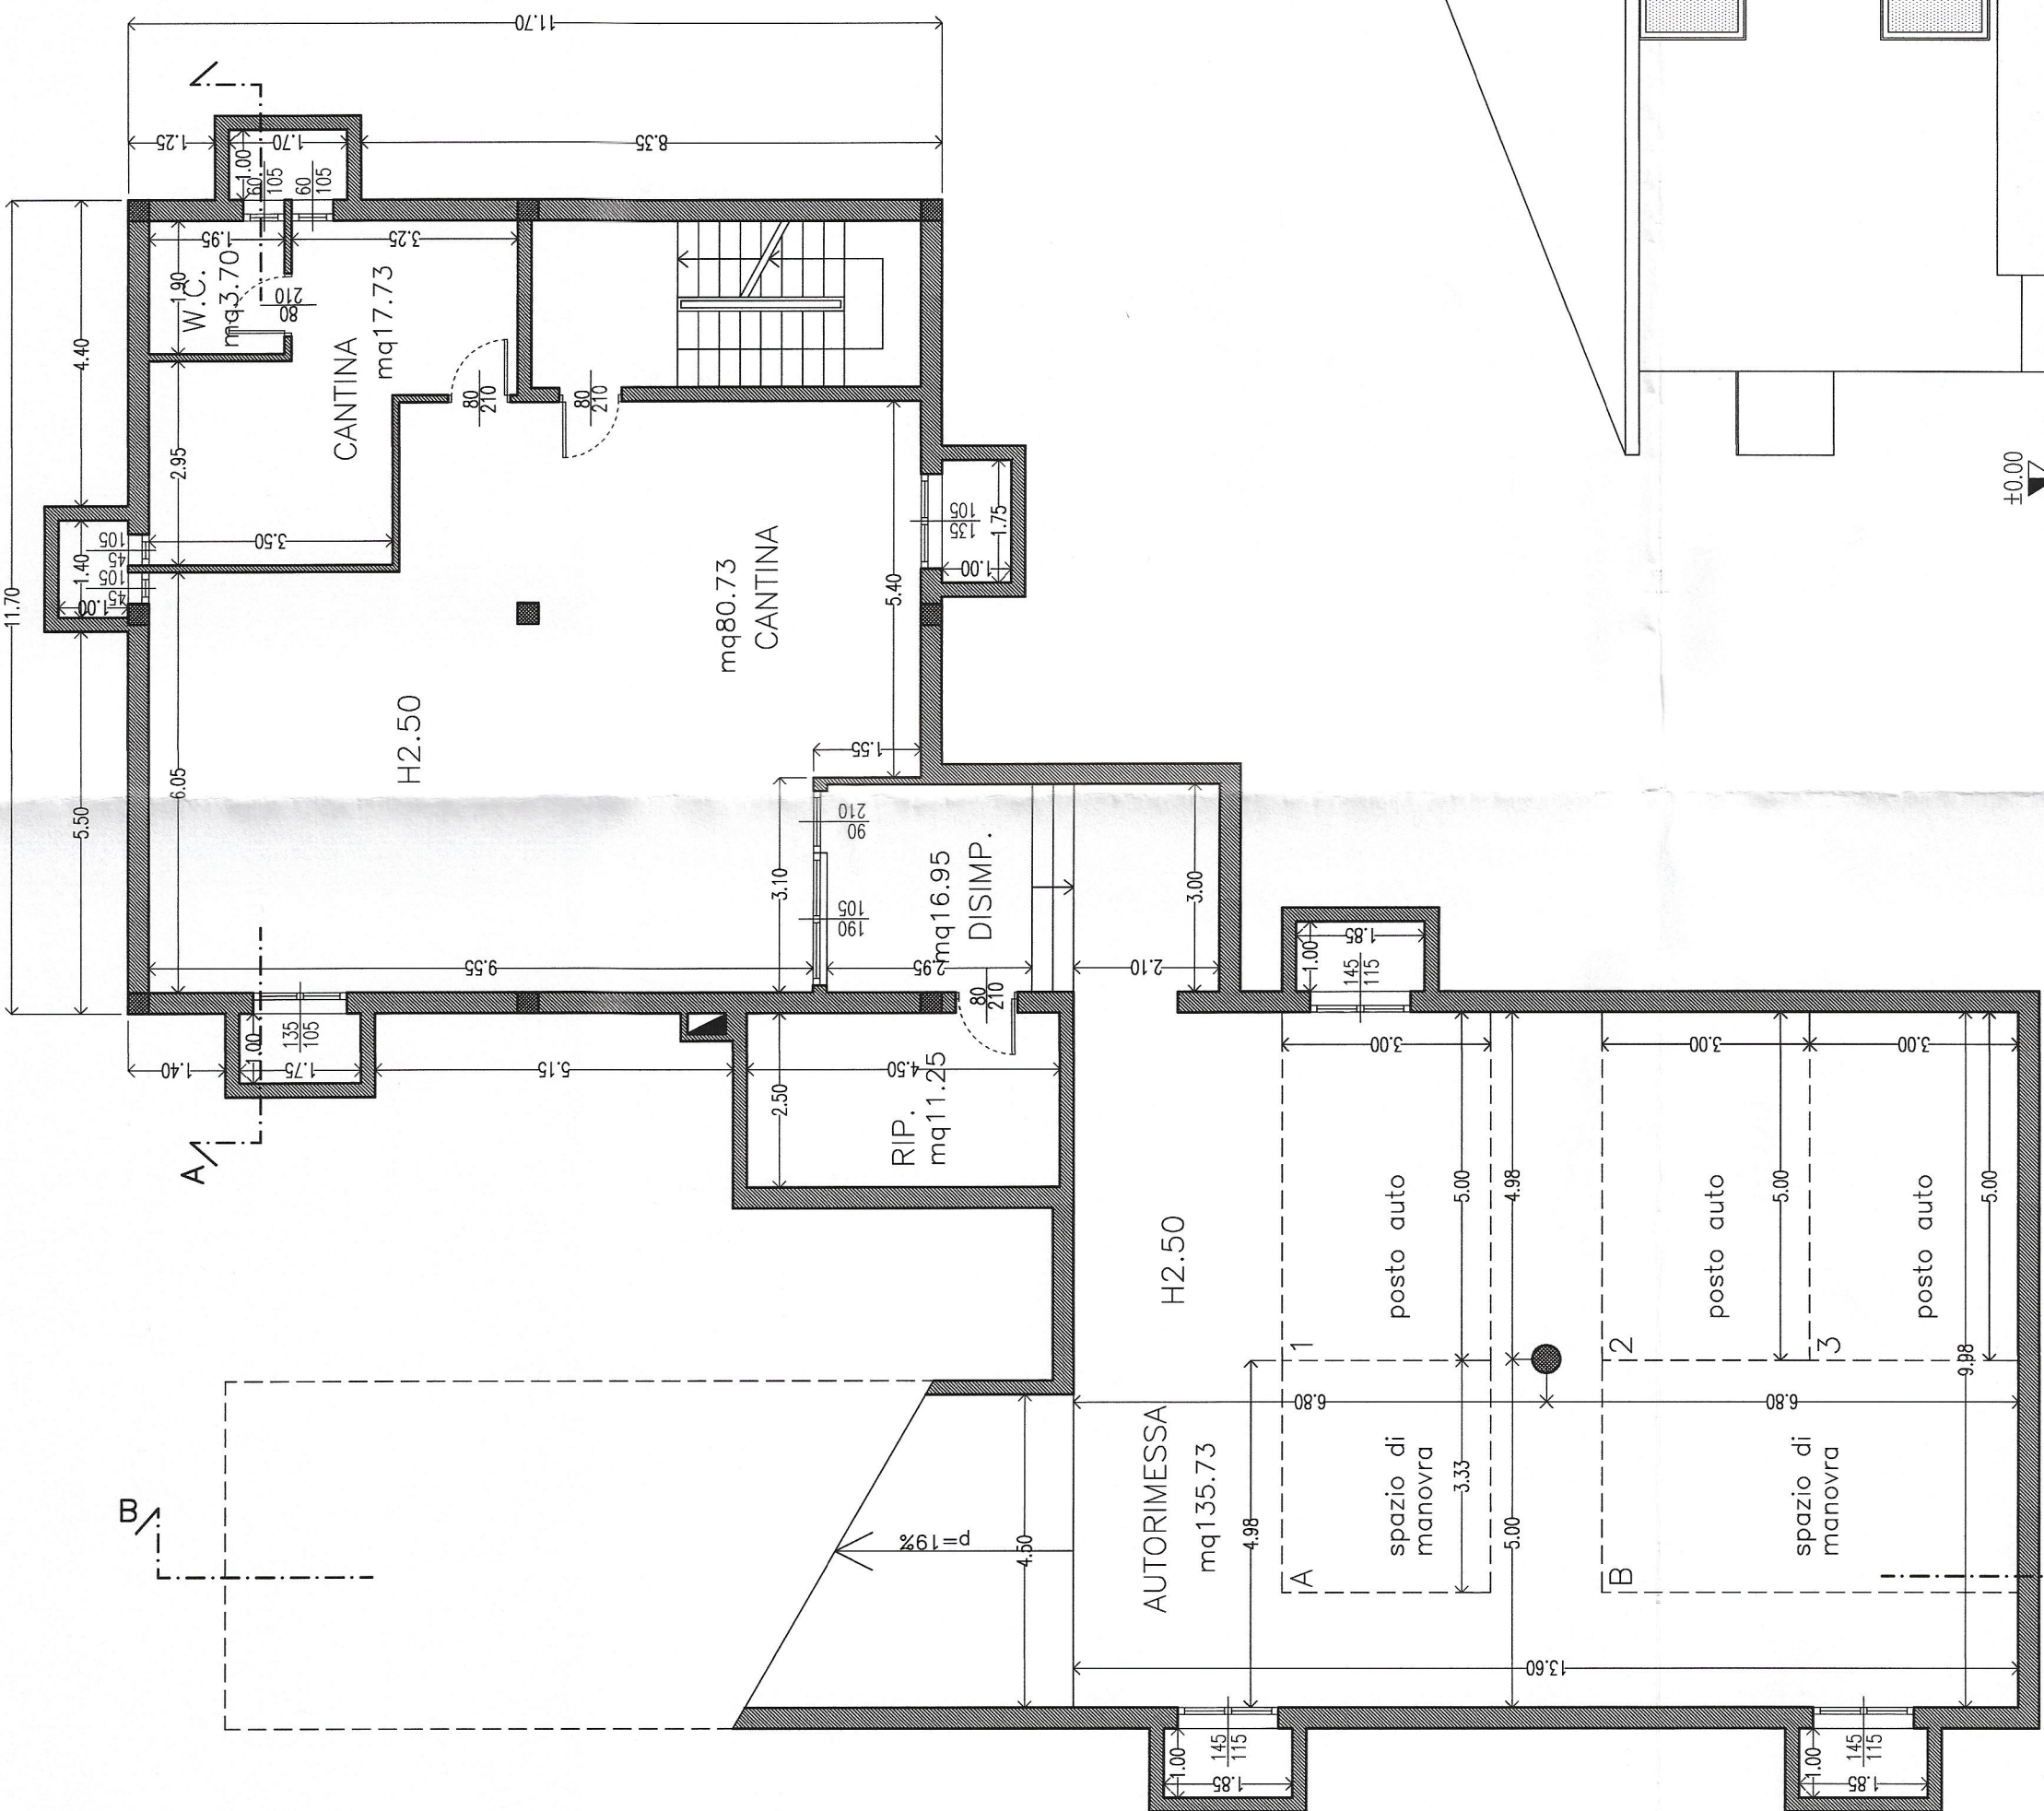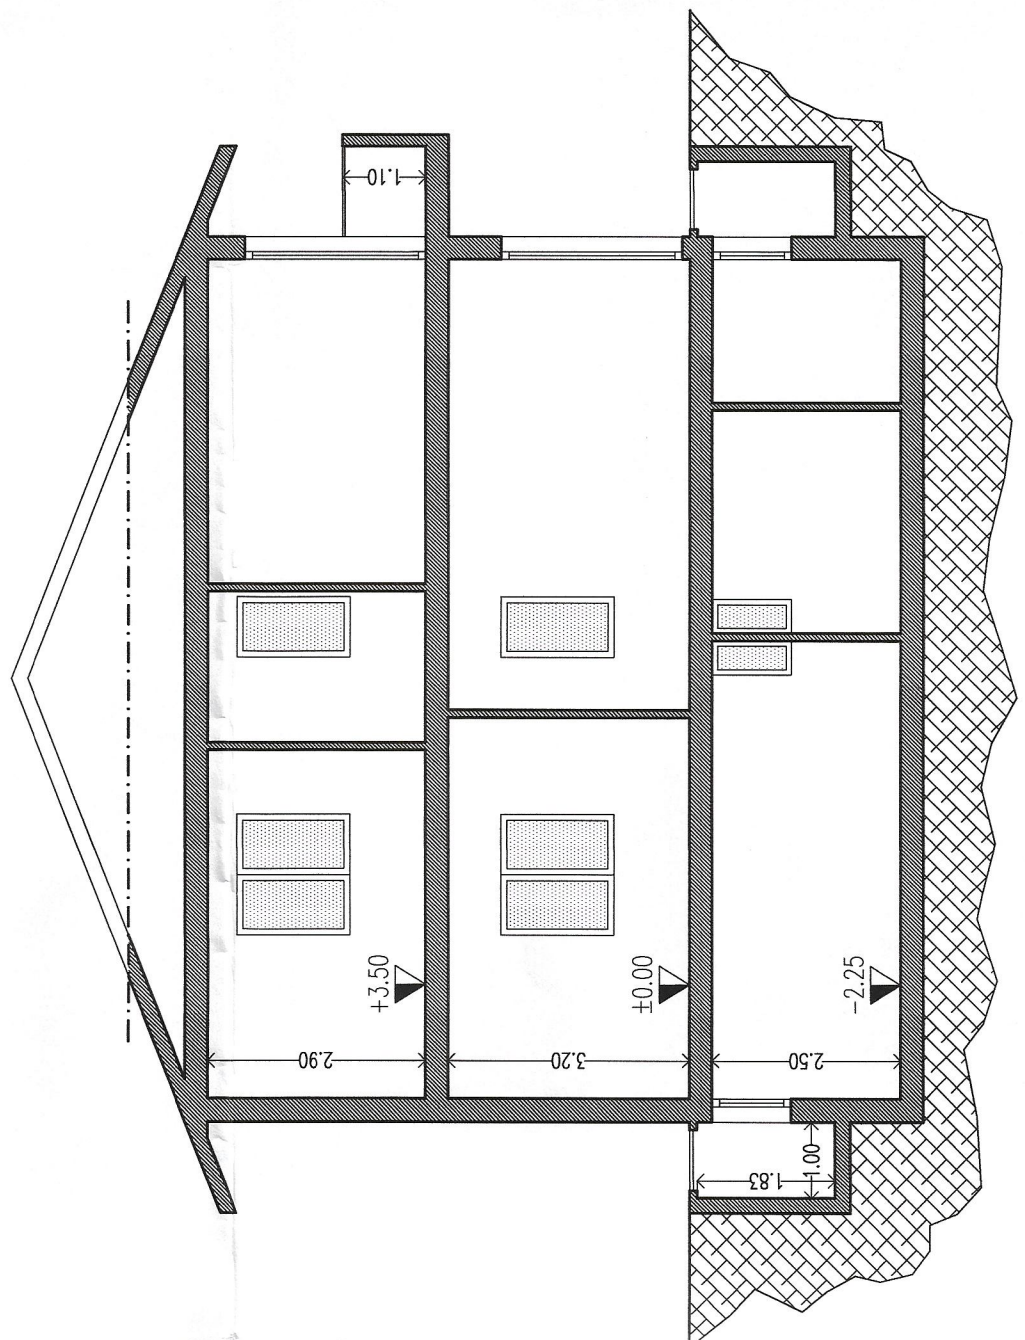

PIANTA PIANO TERRA

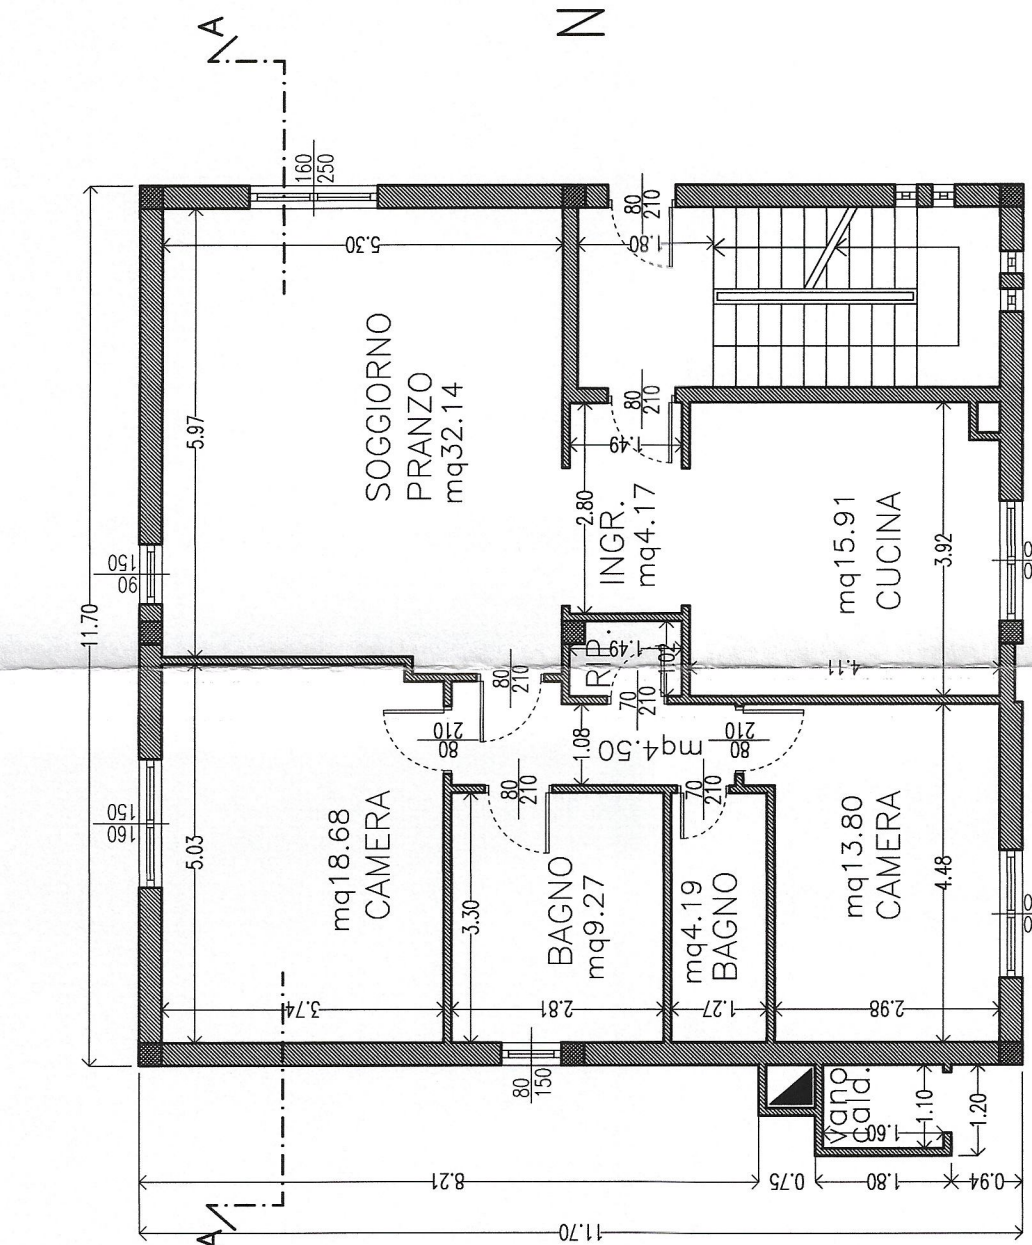

PIANTA PIANO PRIMO

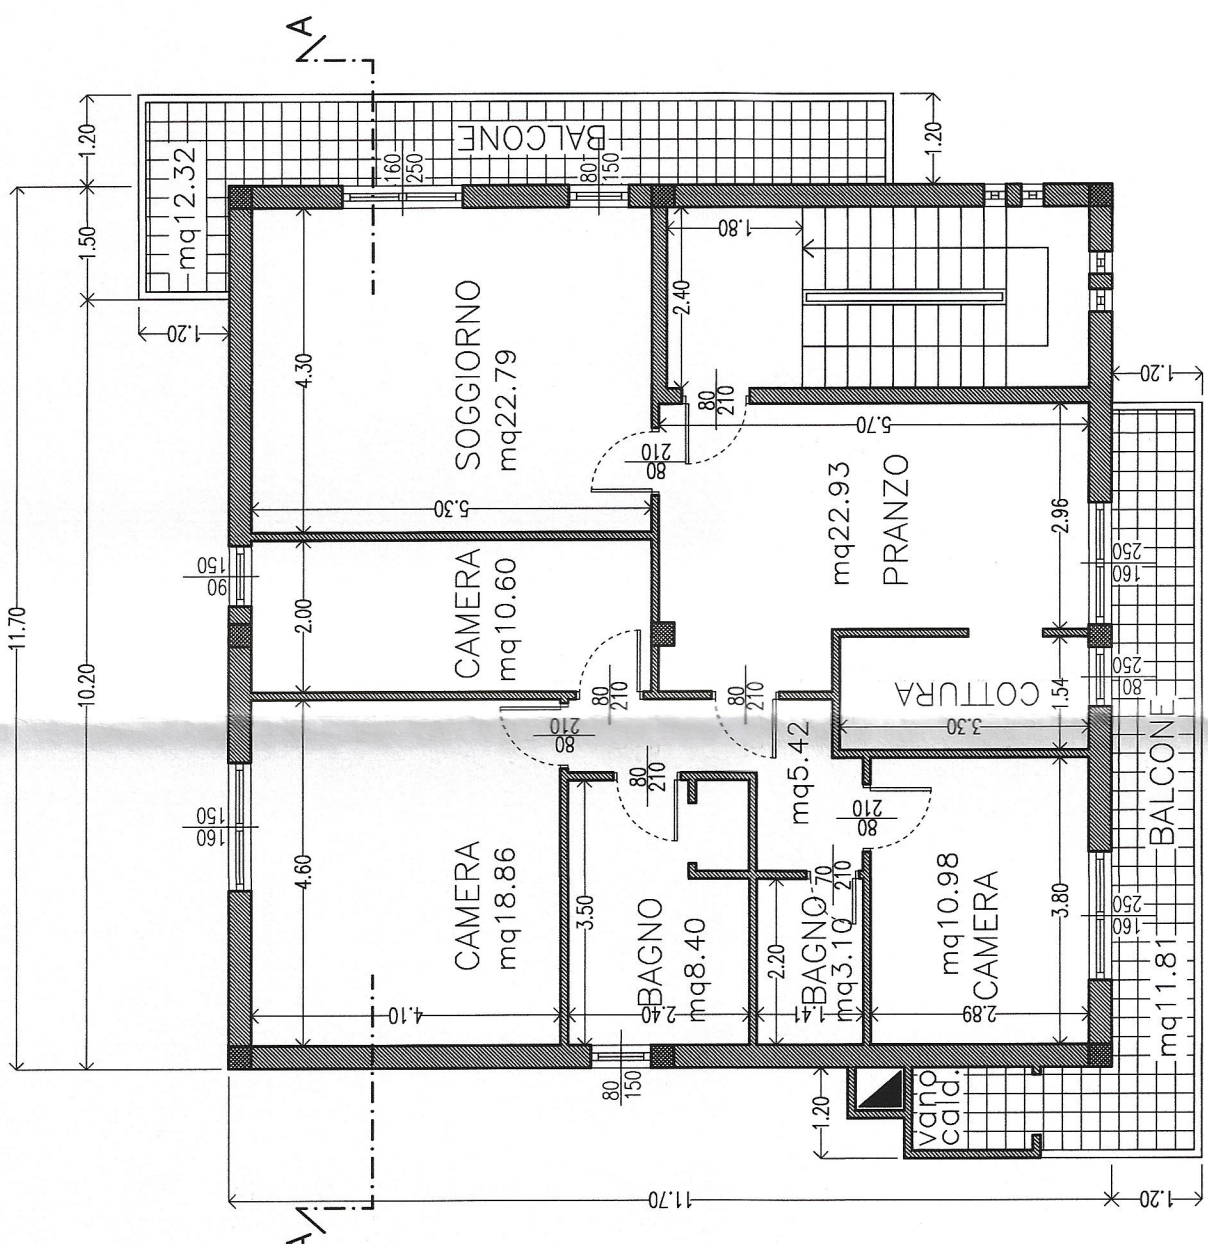

S.L.P. piano terra e primo  
11.70x4.00= 105.30  
2.70x5.90= 15.66  
totale 120.96 p.t.  
120.96 p.1  
TOTALE 241.92 mq

CALCOLO DELLA SUPERFICIE A PARCHEGGIO AI SENSI DELLA LEGGE 122/89

VOLUME EDIFICATO 241.92 x 3=	725.76mq
SUPERFICIE A PARCHEGGIO RICHIESTA $\frac{1}{10}$ VOL	72.58mq
SUPERFICIE IN PROGETTO	
posto auto 1 3.00x5.00	15.00mq
posto auto 2 3.00x5.00	15.00mq
posto auto 3 3.00x5.00	15.00mq
spazio di manovra A 3.33x3.00	10.00mq
spazio di manovra B 3.33x6.00	20.00mq
TOTALE SUPERFICIE A PARCHEGGIO	75.00mq
VERIFICA	75.00>72.58

Proprietà

GIUSEPPE GIRLANDA

via Novara, 244  
Legnano (Mi)

A

Titolo della tavola

**Piante – Prospetti – Sezione A-A – Sezione B-B**  
**STATO RILEVATO**

RICHIESTA DI P.D.C in SANATORIA  
Modifiche interne e costruzione box interrato  
edificio sito in via Novara, 244

IL TECNICO RILEVATORE

IL COMMITTENTE

IL TECNICO

dott.ing.arch. MICHELE FERRE'

via Palestro n.4, Legnano (Mi) – tel. 0331/547014 fax 0331/485071 e-mail:studioferre@virgilio.it